座標面積計算書

地番	88- 1	地目	宅地

点番号		X	Y	辺長	方向角	備考
		24014.492	-46200.000	8.934	105-38-36	G55-4
1	C12	24012.083	-46191.397	4.370	106-22-26	
2	C11'	24010.851	-46187.204	2.659	15-23-42	
3	C11	24013.415	-46186.498	21.189	15-23-40	
4	C29	24033.844	-46180.873	19.823	285-13-23	
		24039.049	-46200.000	24.557	180-00-00	393.2368765
		24039.049	-46200.000	0.671	285-11-43	G55-3
5	C30	24039.225	-46200.648	0.314	285-08-35	
6	C30'	24039.307	-46200.951	0.082	200-38-15	
7	C31	24039.230	-46200.980	7.601	200-18-23	
8	E72''	24032.101	-46203.618	4.641	200-18-48	
9	C21	24027.749	-46205.229	11.389	199-56-01	
10	C19	24017.042	-46209.112	0.437	105-24-17	
11	C18	24016.926	-46208.691	9.025	105-38-44	
		24014.492	-46200.000	24.557	0-00-00	123.9764680

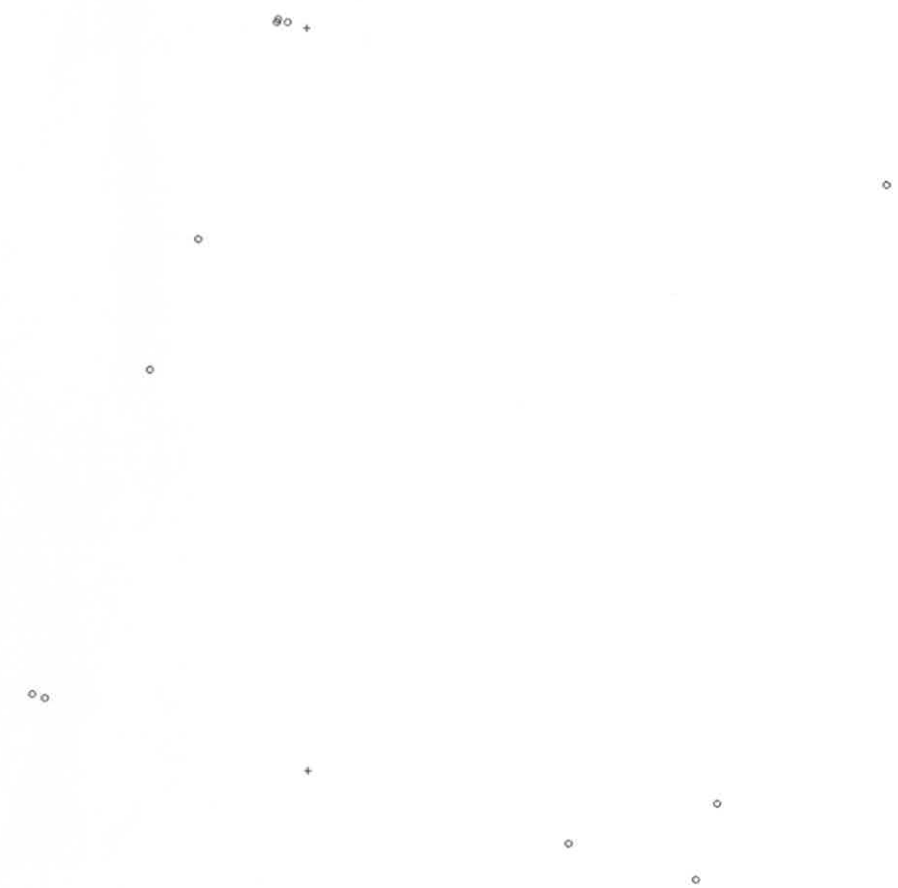

○：筆界点　＋：図郭交点

面積算出公式	倍面積 2A=	1034.417118	土地の所在			
A＝1／2ΣXn(Y(n＋1)－Y(n－1))	面積 A=	517.2085590	土地の所有者		縮尺	1／ 250