# 座標面積計算書

| 地番 | 89- 5 | 地目 | 宅地 |
|---|---|---|---|

| 点番号 | | X | Y | 辺長 | 方向角 | 備考 |
|---|---|---|---|---|---|---|
| 1 | C28 | 24034.065 | -46180.779 | 0.240 | 203-02-31 | G55-4 |
| 2 | C29 | 24033.844 | -46180.873 | 21.189 | 195-23-40 | |
| 3 | C11 | 24013.415 | -46186.498 | 2.659 | 195-23-42 | |
| 4 | C11' | 24010.851 | -46187.204 | 0.590 | 106-20-44 | |
| 5 | C17 | 24010.685 | -46186.638 | 7.540 | 105-29-33 | |
| 6 | C16 | 24008.671 | -46179.372 | 0.078 | 28-12-06 | |
| 7 | C10 | 24008.740 | -46179.335 | 6.347 | 105-32-10 | |
| 8 | C20 | 24007.040 | -46173.220 | 24.082 | 15-33-37 | |
| 9 | C27 | 24030.239 | -46166.760 | 14.532 | 285-15-55 | |

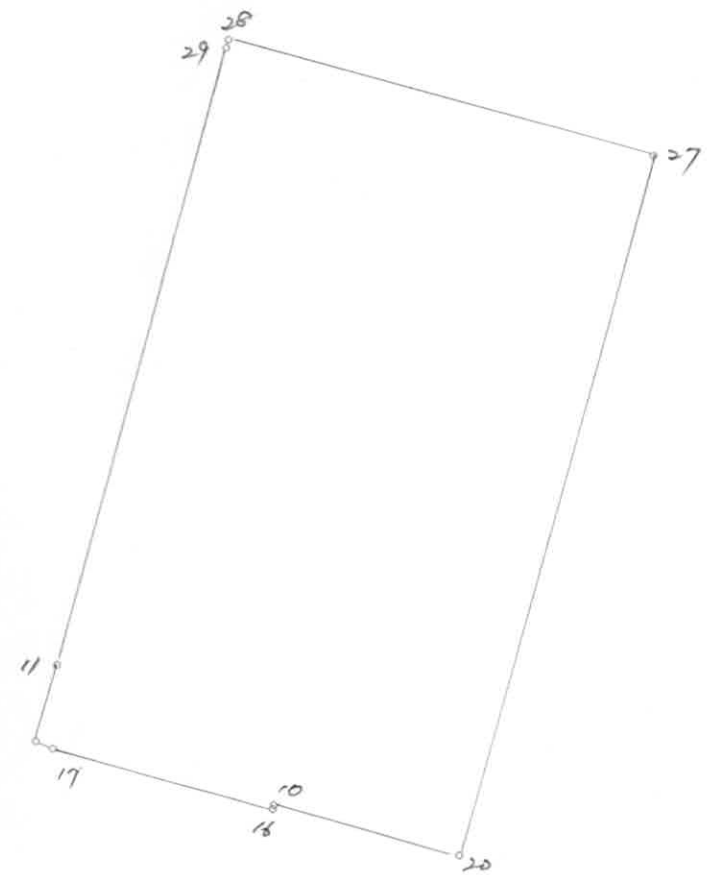


○：筆界点　＋：図郭交点

| 面積算出公式 | 倍面積 2A= | 700.033574 | 土地の所在 | | | |
|---|---|---|---|---|---|---|
| $A = 1/2\ \Sigma Xn(Y(n+1) - Y(n-1))$ | 面積 A= | 350.0167870 | 土地の所有者 | | 縮尺 | 1/ 250 |