座標面積計算書

地番	132- 1	地目	畑

点番号		X	Y	辺長	方向角	備考
1	D148-1	24085.682	-45934.519	5.355	188-45-13	H51-3
2	D148	24080.389	-45935.334	2.009	187-12-23	
3	D607	24078.396	-45935.586	3.127	189-41-07	
4	D158	24075.314	-45936.112	7.269	104-15-22	
5	D157	24073.524	-45929.067	6.899	111-07-11	
6	D156	24071.038	-45922.631	1.347	106-58-06	
7	D160	24070.645	-45921.343	8.457	63-32-28	
8	D155	24074.413	-45913.772	6.039	10-44-13	
9	D154-5	24080.346	-45912.647	22.513	283-42-37	

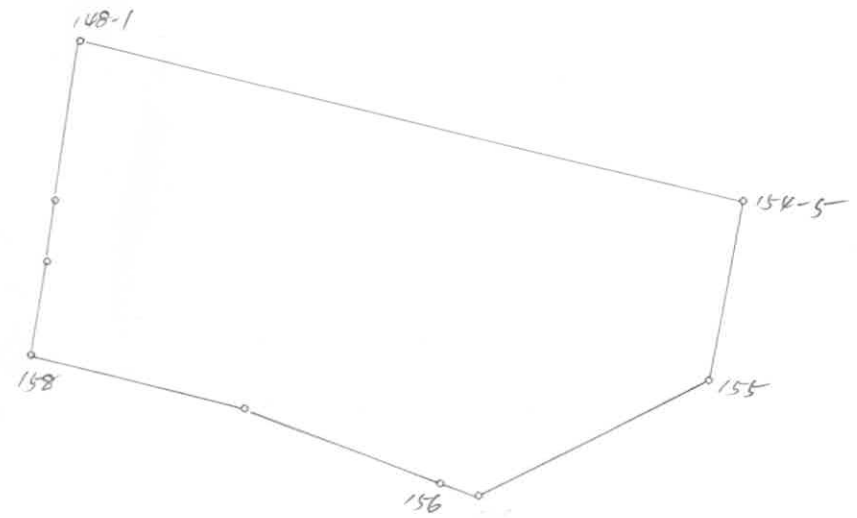

○：筆界点　＋：図郭交点

面積算出公式	倍面積 2A=	453.787122	土地の所在			
$A = 1/2\ \Sigma Xn(Y_{(n+1)} - Y_{(n-1)})$	面積 A=	226.8935610	土地の所有者		縮尺	1/ 250