座標面積計算書

地番	133- 13	地目	宅地

点番号	X	Y	辺長	方向角	備考
1 D171-1	24091.835	-45959.738	9.484	188-31-11	H51-3
2 D199	24082.456	-45961.143	10.789	99-17-50	
3 D167	24080.713	-45950.496	2.760	52-30-26	
4 D166	24082.393	-45948.306	2.995	8-31-30	
5 D163	24085.355	-45947.862	3.493	8-43-34	
6 D164-1	24088.808	-45947.332	12.770	283-42-43	

面積算出公式

A＝1/2 Σxn(y(n+1)－y(n－1))

倍面積 2A＝ 224.686928

面積 A＝ 112.343464O

土地の所在

土地の所有者

縮尺 1/ 100

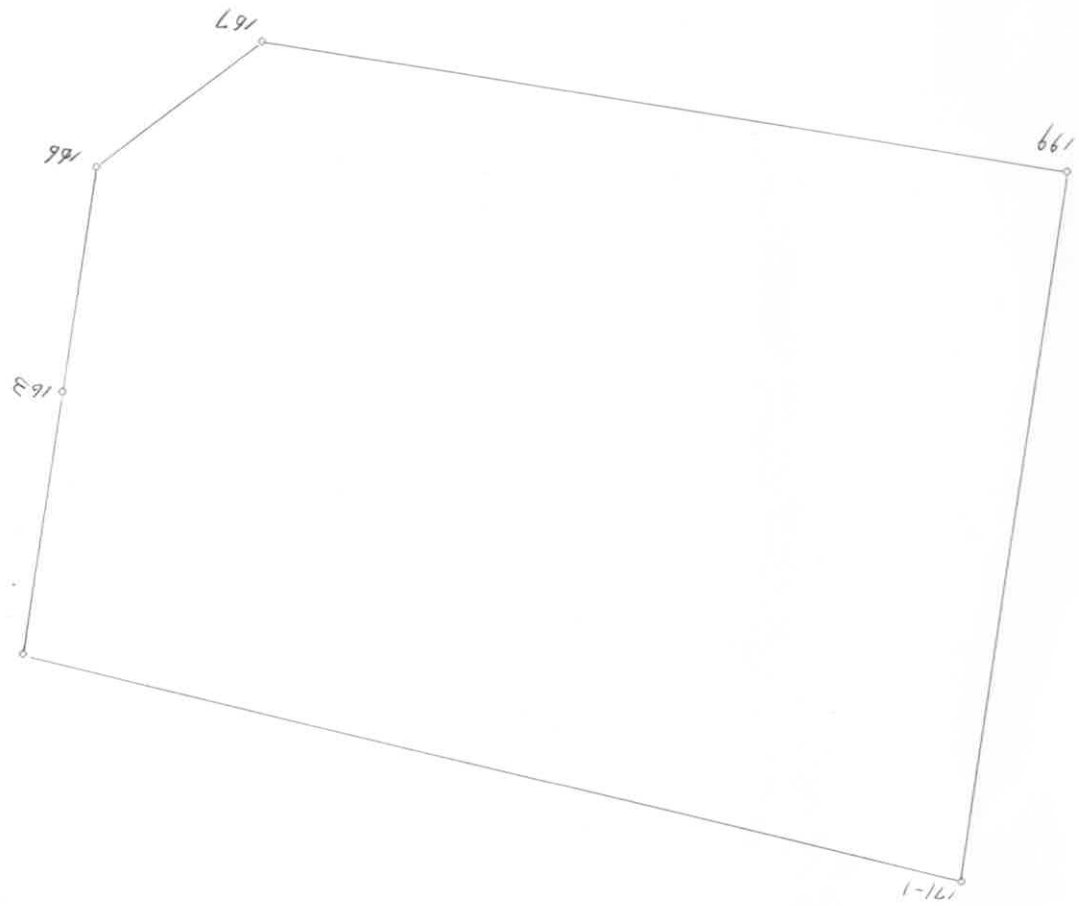

○：筆界点　＋：図郭交点