座標面積計算書

地番	133- 17	地目	宅地

点番号		X	Y	辺長	方向角	備考
1	D174'	24103.408	-45983.671	0.214	188-35-01	H51-3
2	D174	24103.196	-45983.703	5.378	188-33-18	
3	D174-1	24097.878	-45984.503	12.745	103-42-41	
4	D172-1	24094.857	-45972.121	7.337	8-33-35	
5	D172	24102.112	-45971.029	0.215	8-32-38	
6	D172'	24102.325	-45970.997	0.316	274-32-16	
7	D175	24102.350	-45971.312	9.942	274-24-26	
8	D173	24103.114	-45981.225	2.464	276-51-14	

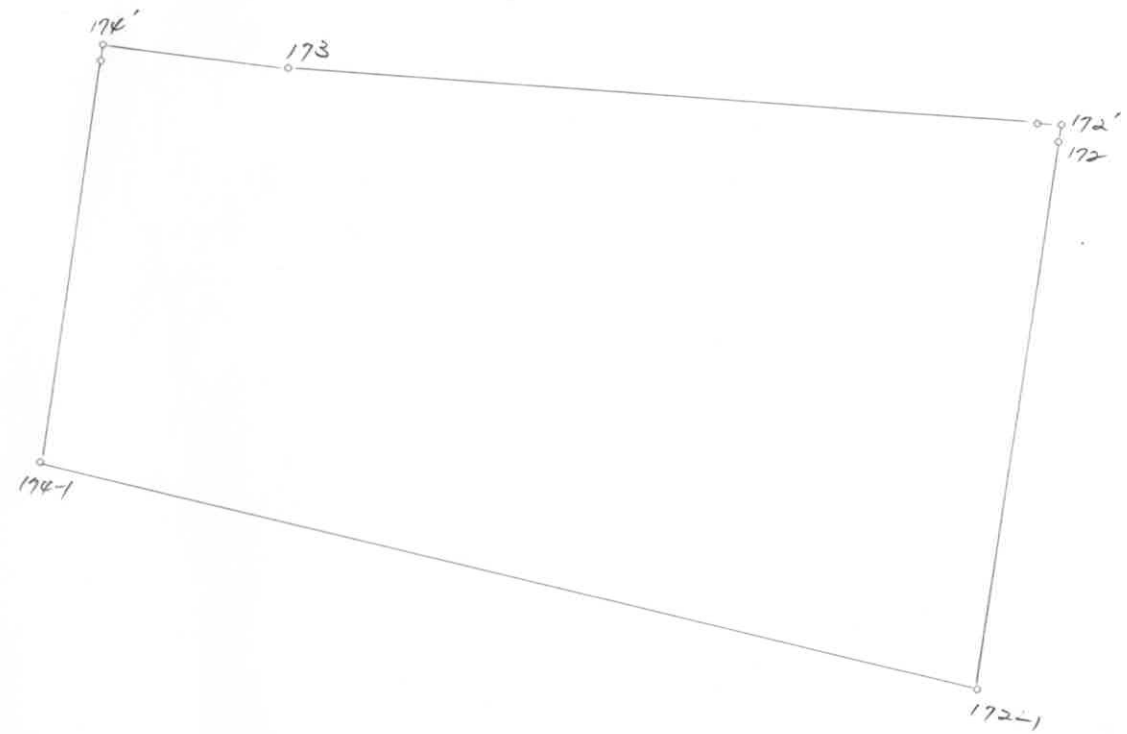

○：筆界点　＋：図郭交点

面積算出公式	倍面積 2A=	165.783695	土地の所在			
$A = 1/2\ \Sigma Xn(Y(n+1) - Y(n-1))$	面積 A=	82.8918475	土地の所有者		縮尺	1/ 100