座標面積計算書

地番	147- 13	地目	宅地

点番号		X	Y	辺長	方向角	備考
1	E52	24120.410	-46257.526	14.826	200-51-15	G55-3
2	E53	24106.555	-46262.804	15.182	110-55-14	
3	E35	24101.134	-46248.623	6.586	6-38-38	
4	E34	24107.676	-46247.861	3.360	6-51-15	
5	E33	24111.012	-46247.460	0.130	7-04-13	
6	E32'	24111.141	-46247.444	0.036	328-29-45	
7	E32	24111.172	-46247.463	8.208	328-58-44	
8	E31	24118.206	-46251.693	6.236	290-41-57	

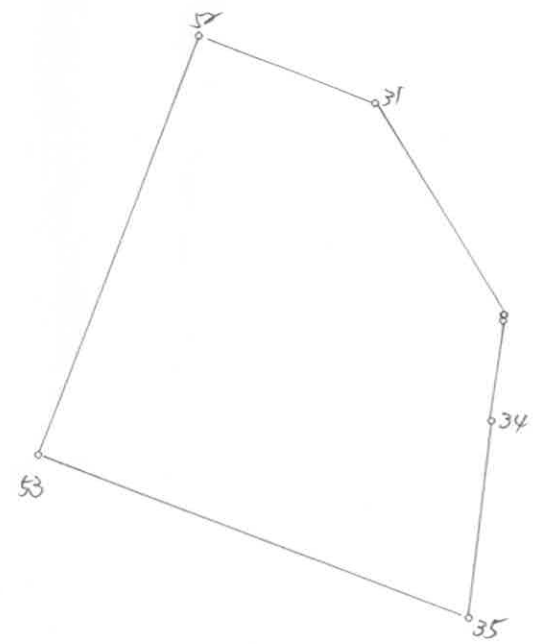

○：筆界点　＋：図郭交点

面積算出公式	倍面積 2A=	368.662020	土地の所在			
$A = 1/2\ \Sigma Xn(Y_{(n+1)} - Y_{(n-1)})$	面積 A=	184.3310100	土地の所有者		縮尺	1/ 250