座標面積計算書

地番	147- 16	地目	宅地

点番号		X	Y	辺長	方向角	備考
1	E53	24106.555	-46262.804	2.246	229-37-22	G55-3
2	E96	24105.100	-46264.515	19.027	197-18-54	
3	E91	24086.935	-46270.178	26.514	113-15-33	
4	E90	24076.465	-46245.819	6.039	25-49-36	
5	E99	24081.901	-46243.188	15.442	25-55-58	
6	E94	24095.788	-46236.435	13.309	293-41-01	
7	E35	24101.134	-46248.623	15.182	290-55-14	

面積算出公式

A＝1/2Σxn(y(n+1)−y(n−1))

倍面積 2A＝ 1198.103592

面積 A＝ 599.0517960

土地の所在

土地の所有者

縮尺 1/ 250

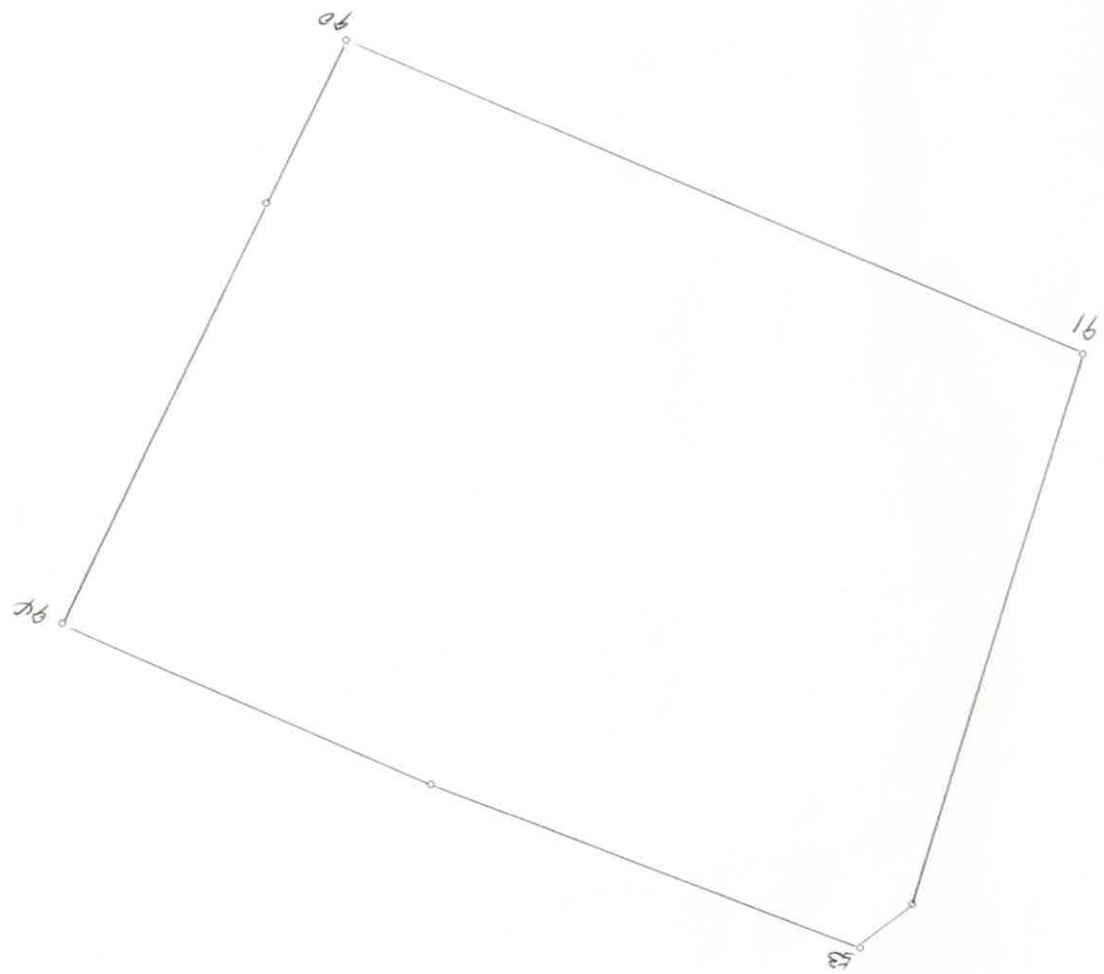

○：筆界点　＋：図郭交点