座標面積計算書

地番	184- 1	地目	宅地

点番号		X	Y	辺長	方向角	備考
1	F207'	24051.896	-46325.227	0.191	202-08-08	G55-3
2	F207	24051.719	-46325.299	0.901	202-05-48	
3	F143	24050.884	-46325.638	1.593	200-37-09	
4	F158	24049.393	-46326.199	2.487	203-09-12	
5	F157	24047.106	-46327.177	2.753	203-34-33	
6	F161	24044.583	-46328.278	9.741	206-27-54	
7	F138	24035.863	-46332.619	1.475	208-08-44	
8	F135'	24034.562	-46333.315	0.083	114-06-08	
9	F135	24034.528	-46333.239	28.008	113-56-08	
10	F809	24023.165	-46307.640	0.277	114-20-28	
11	F1015'	24023.051	-46307.388	0.052	22-37-12	
12	F1015	24023.099	-46307.368	20.015	22-39-13	
13	F1014	24041.570	-46299.659	0.252	22-36-09	
14	F1014'	24041.803	-46299.562	3.949	290-52-19	
15	F1011	24043.210	-46303.252	13.338	291-37-39	
16	F1010	24048.126	-46315.651	9.302	291-31-53	
17	F1007	24051.540	-46324.304	0.989	291-05-30	

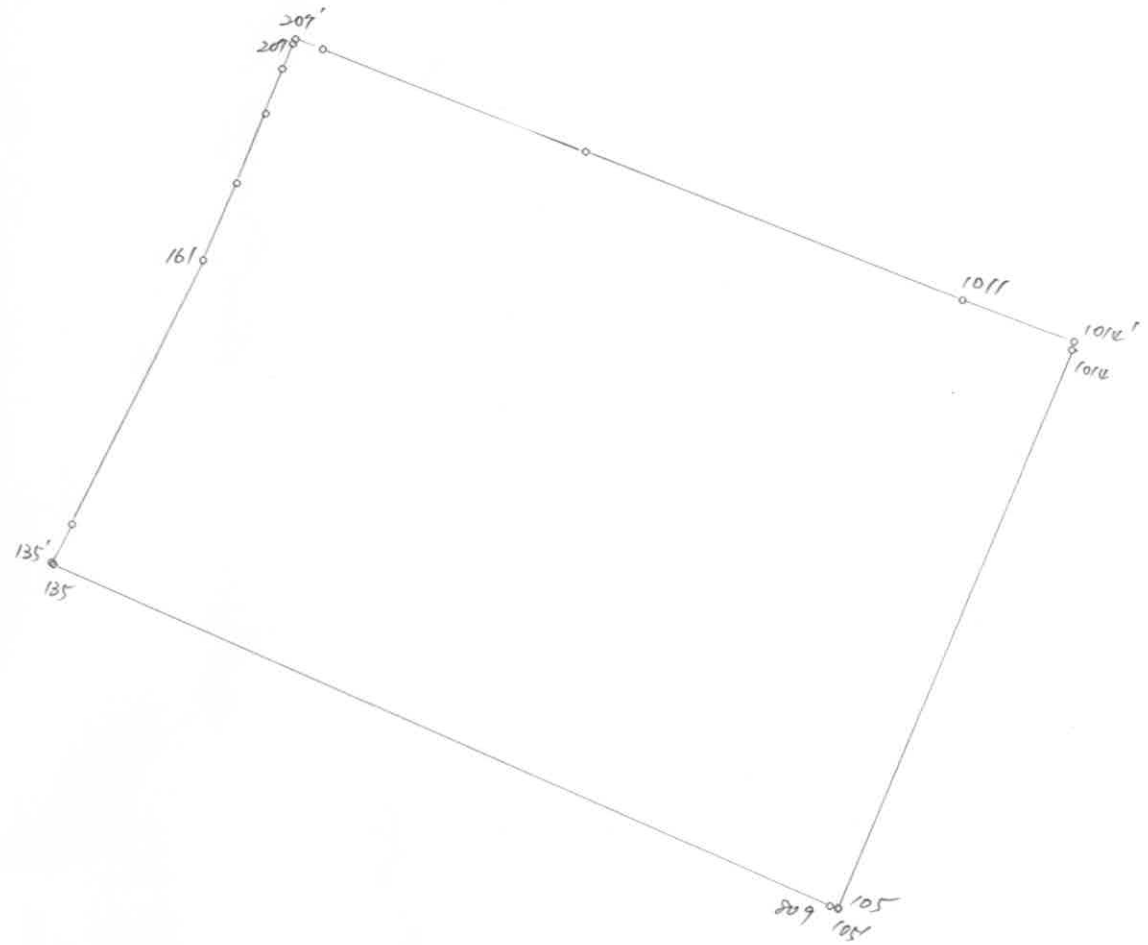

○：筆界点　＋：図郭交点

面積算出公式	倍面積 2A=	1094.786070	土地の所在			
$A = 1/2\ \Sigma Xn(Y_{(n+1)} - Y_{(n-1)})$	面積 A=	547.3930350	土地の所有者		縮尺	1/ 250