座標面積計算書

地番	185- 7	地目	宅地

点番号		X	Y	辺長	方向角	備考
		24049.808	-46400.000	11.379	17-32-18	G55-3
1	F180	24060.658	-46396.571	3.705	292-15-08	
		24062.061	-46400.000	12.253	180-00-00	21.0077685
		24062.061	-46400.000	19.272	292-15-31	G54-4
2	F183	24069.361	-46417.836	6.721	194-46-28	
3	F175	24062.862	-46419.550	4.999	194-55-53	
4	F174	24058.032	-46420.838	22.423	112-14-25	
5	F184	24049.545	-46400.083	0.276	17-30-55	
		24049.808	-46400.000	12.253	0-00-00	242.6887760

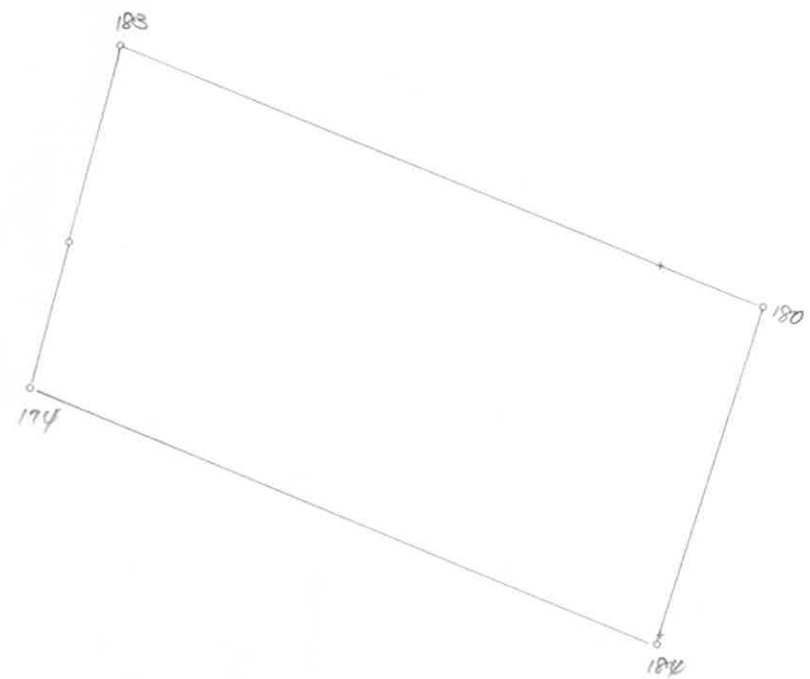

○：筆界点　＋：図郭交点

面積算出公式	倍面積 2A=	527.402158	土地の所在			
$A = 1/2\ \Sigma Xn(Y(n+1) - Y(n-1))$	面積 A=	263.7010790	土地の所有者		縮尺	1/ 250