座標面積計算書

地番	187- 2	地目	鉄道用地

点番号	X	Y	辺長	方向角	備考
1 N372'	24065.674	-46448.279	54.832	197-57-10	G54-4
2 N372''	24013.512	-46465.180	12.956	140-38-16	
3 F352'	24003.495	-46456.963	1.853	6-17-20	
4 F351	24005.337	-46456.760	15.498	8-09-00	
5 F350	24020.678	-46454.563	7.552	6-28-12	
6 F347'	24028.182	-46453.712	11.288	6-27-55	
7 F348	24039.398	-46452.441	10.953	9-07-31	
8 F349'	24050.212	-46450.704	9.984	9-07-22	
9 N1056	24060.070	-46449.121	5.667	8-32-41	

面積算出公式	倍面積 2A= 576.048752	土地の所在	
A = 1/2 Σxn(y(n+1)−y(n−1))	面積 A= 288.024376 0	土地の所有者	縮尺 1/ 500

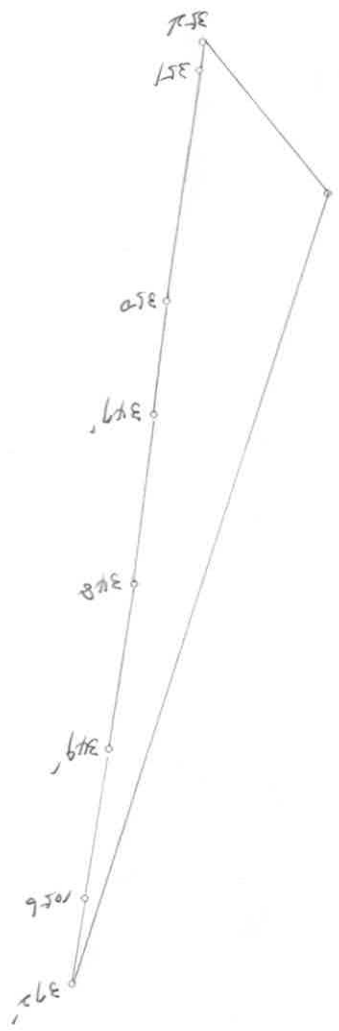

○：筆界点　＋：図解交点