座標面積計算書

地番	194- 1	地目	宅地

点番号		X	Y	辺長	方向角	備考
1	F321	23990.907	-46351.762	24.891	203-15-58	K15-1
2	F818	23968.040	-46361.594	14.252	113-19-31	
3	F817	23962.397	-46348.507	7.246	22-47-33	
4	F319	23969.077	-46345.700	7.494	20-58-46	
5	F816	23976.074	-46343.017	10.491	23-20-39	
6	F813	23985.706	-46338.860	13.911	291-57-19	

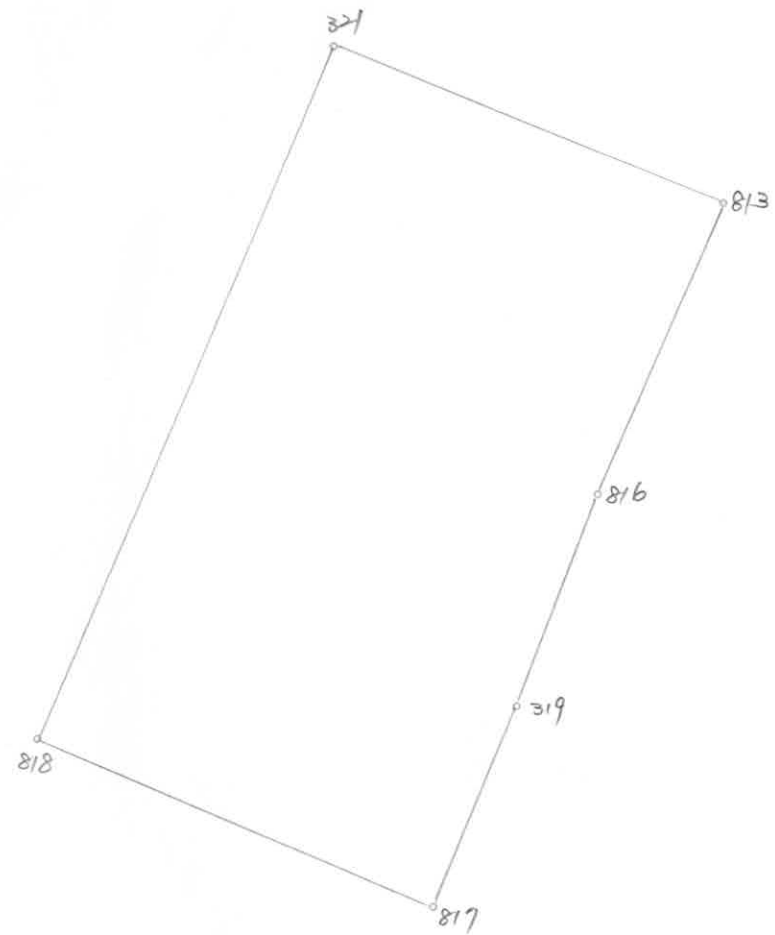

○：筆界点　＋：図郭交点

面積算出公式	倍面積 2A=	703.391700	土地の所在			
$A = 1/2\ \Sigma Xn(Y(n+1)-Y(n-1))$	面積 A=	351.6958500	土地の所有者		縮尺	1/ 250