座標面積計算書

地番	218- 1	地目	公衆用道路

点番号		X	Y	辺長	方向角	備考
		23930.352	-46600.000	3.103	114-58-16	K14-2
1	G176	23929.042	-46597.187	4.158	12-14-52	
2	G171	23933.105	-46596.305	4.068	294-43-55	
		23934.807	-46600.000	4.455	180-00-00	14.5229320
		23934.807	-46600.000	10.577	294-44-17	K14-1
3	G170	23939.233	-46609.606	12.976	294-54-29	
4	G172	23944.698	-46621.375	12.850	294-48-00	
5	G207	23950.088	-46633.040	13.084	294-56-22	
6	G169'	23955.605	-46644.904	7.178	294-43-22	
7	G166	23958.607	-46651.424	3.075	335-14-07	
8	G165	23961.399	-46652.712	5.524	194-13-12	
9	G201	23956.044	-46654.069	2.585	194-27-01	
10	G173	23953.541	-46654.714	2.545	64-22-16	
11	G178	23954.642	-46652.419	9.977	114-40-28	
12	G180	23950.477	-46643.353	12.899	114-54-51	
13	G174	23945.043	-46631.654	12.948	114-50-35	
14	G175	23939.603	-46619.904	12.837	114-53-25	
15	G177	23934.200	-46608.259	9.111	114-58-54	
		23930.352	-46600.000	4.455	0-00-00	240.9881715

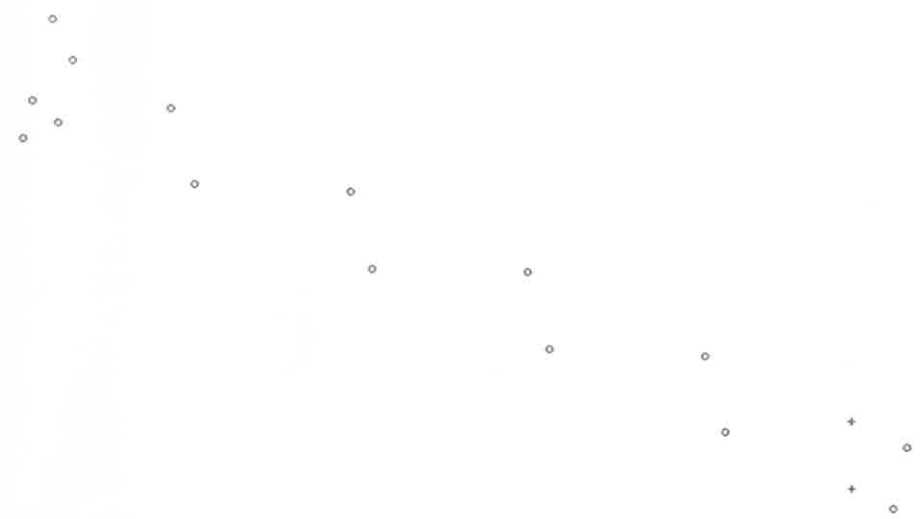

○：筆界点　＋：図郭交点

面積算出公式	倍面積 2A=	511.021731	土地の所在			
A＝1／2ΣXn(Y(n＋1)－Y(n－1))	面積 A=	255.5108655	土地の所有者		縮尺	1／ 500