座標面積計算書

地番	223- 1	地目	宅地

点番号		X	Y	辺長	方向角	備考
1	G152	23928.677	-46542.564	2.748	147-05-26	K14-2
2	G146	23926.370	-46541.071	2.398	194-57-27	
3	G151	23924.053	-46541.690	1.414	205-54-46	
4	G145	23922.781	-46542.308	4.411	90-24-10	
5	G111	23922.750	-46537.897	2.967	13-50-39	
6	G110	23925.631	-46537.187	2.947	56-52-54	
7	G49-1	23927.241	-46534.719	7.975	280-22-23	

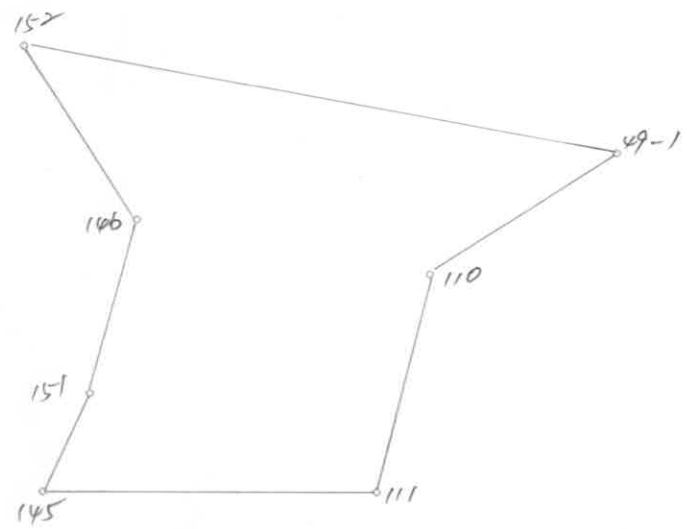

○：筆界点　＋：図郭交点

面積算出公式	倍面積 2A=	50.970941	土地の所在			
$A = 1/2\ \Sigma Xn(Y(n+1) - Y(n-1))$	面積 A=	25.4854705	土地の所有者		縮尺	1/ 100