座標面積計算書

地番	224- 9	地目	宅地

点番号		X	Y	辺長	方向角	備考
1	G33	23917.621	-46496.482	18.927	188-09-42	K14-2
2	G37	23898.886	-46499.169	8.681	101-05-52	
3	G36	23897.215	-46490.650	2.670	55-05-45	
4	G35	23898.743	-46488.460	14.762	6-39-50	
5	G34	23913.405	-46486.747	1.937	357-20-13	
6	G30	23915.340	-46486.837	0.363	277-07-30	
7	G31	23915.385	-46487.197	1.462	288-55-06	
8	G32	23915.859	-46488.580	8.096	282-34-13	

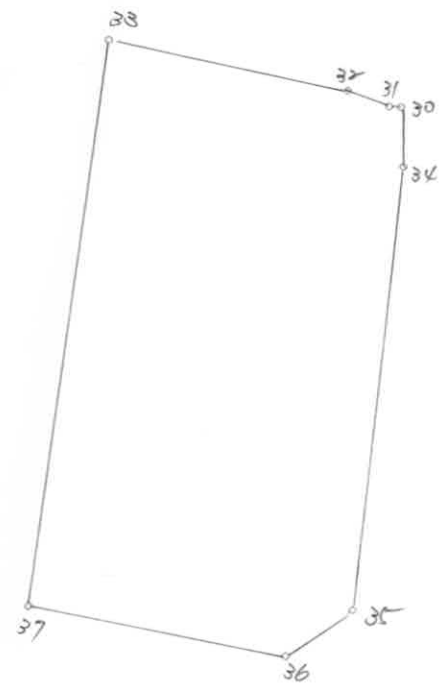

○：筆界点　＋：図郭交点

面積算出公式

$A = 1/2\ \Sigma Xn(Y(n+1) - Y(n-1))$

倍面積 2A=	387.029808
面積 A=	193.5149040

土地の所在	
土地の所有者	

縮尺 1/ 250