座標面積計算書

地番	235- 12	地目	宅地

点番号	X	Y	辺長	方向角	備考
1 G89'	23904.090	-46573.935	0.165	206-43-15	K14-2
2 G89	23903.943	-46574.009	15.817	206-43-43	
3 G161	23889.816	-46581.123	13.639	110-08-23	
4 G82	23885.120	-46568.318	15.522	26-15-11	
5 G81	23899.041	-46561.452	6.177	285-20-52	
6 G83	23900.676	-46567.409	1.195	292-31-53	
7 G85	23901.134	-46568.513	6.106	298-35-17	
8 G88	23904.056	-46573.875	0.069	299-32-20	

面積算出公式

A＝1/2 Σxn(y(n+1)－y(n－1))

倍面積 2A＝ 414.521011

面積 A＝ 207.260505 5

土地の所有者

土地の所在

縮尺 1/ 250
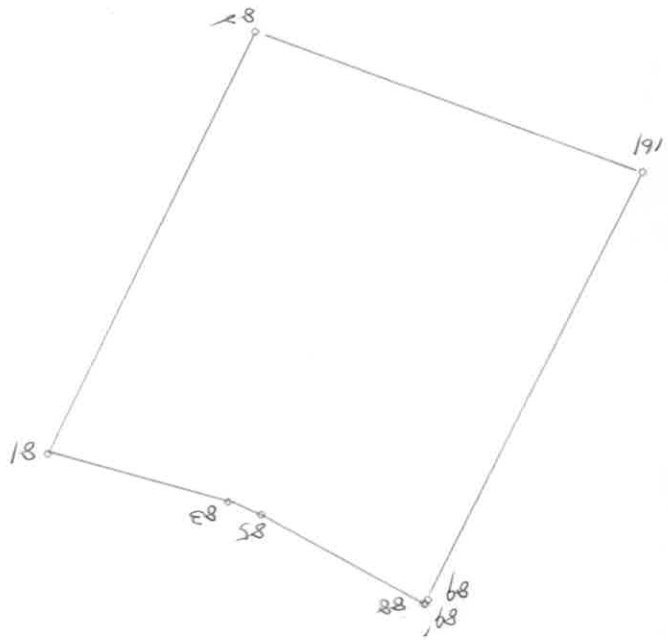
○：筆界点　＋：図郭交点