# 座標面積計算書

| 地番 | 245- 8 | 地目 | 公衆用道路 |
|---|---|---|---|

| 点番号 | | X | Y | 辺長 | 方向角 | 備考 |
|---|---|---|---|---|---|---|
| | | 23891.119 | -46600.000 | 0.235 | 206-33-54 | K14-1 |
| 1 | H319 | 23890.909 | -46600.105 | 0.112 | 110-22-35 | |
| | | 23890.870 | -46600.000 | 0.249 | 0-00-00 | 0.0130725 |
| | | 23890.870 | -46600.000 | 3.186 | 110-17-42 | K14-2 |
| 2 | H320 | 23889.765 | -46597.012 | 1.796 | 125-02-39 | |
| 3 | H234-1 | 23888.734 | -46595.542 | 2.992 | 37-58-51 | |
| 4 | H233 | 23891.092 | -46593.701 | 2.572 | 82-39-04 | |
| 5 | H344 | 23891.421 | -46591.150 | 0.145 | 130-30-55 | |
| 6 | H340 | 23891.327 | -46591.040 | 0.133 | 40-44-28 | |
| 7 | H231 | 23891.428 | -46590.953 | 9.123 | 307-37-16 | |
| 8 | H341 | 23896.997 | -46598.179 | 2.231 | 179-56-55 | |
| 9 | H318 | 23894.766 | -46598.177 | 4.077 | 206-33-32 | |
| | | 23891.119 | -46600.000 | 0.249 | 180-00-00 | 32.6303375 |

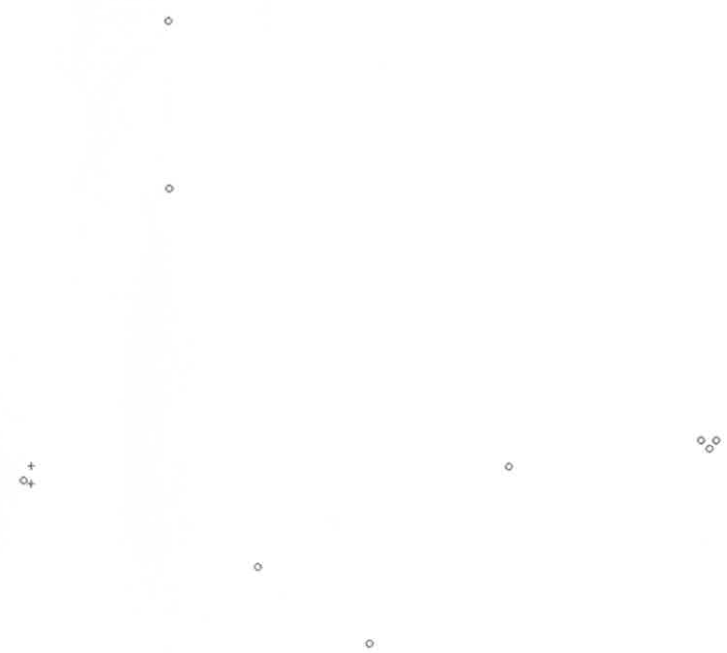

○：筆界点　＋：図郭交点

| 面積算出公式 | 倍面積 2A= | 65.286418 | 土地の所在 | | | |
|---|---|---|---|---|---|---|
| A＝1／2ΣXn(Y(n＋1)－Y(n－1)) | 面積 A= | 32.6432090 | 土地の所有者 | | 縮尺 | 1／100 |