座標面積計算書

地番	247- 6	地目	宅地

点番号		X	Y	辺長	方向角	備考
		23852.308	-46600.000	0.655	204-31-51	K14-1
1	H239	23851.712	-46600.272	0.302	115-53-13	
		23851.580	-46600.000	0.728	0-00-00	0.0990080
		23851.580	-46600.000	3.616	115-54-47	K14-2
		23850.000	-46596.748	13.386	90-00-00	
		23850.000	-46583.362	5.801	25-59-27	
2	H357	23855.214	-46580.820	16.246	295-53-01	
3	H240	23862.306	-46595.436	10.990	204-32-11	
		23852.308	-46600.000	0.728	180-00-00	152.1892340
		23850.000	-46596.748	12.032	115-54-48	K14-4
4	H349	23844.742	-46585.926	5.850	25-59-44	
		23850.000	-46583.362	13.386	270-00-00	35.1917940

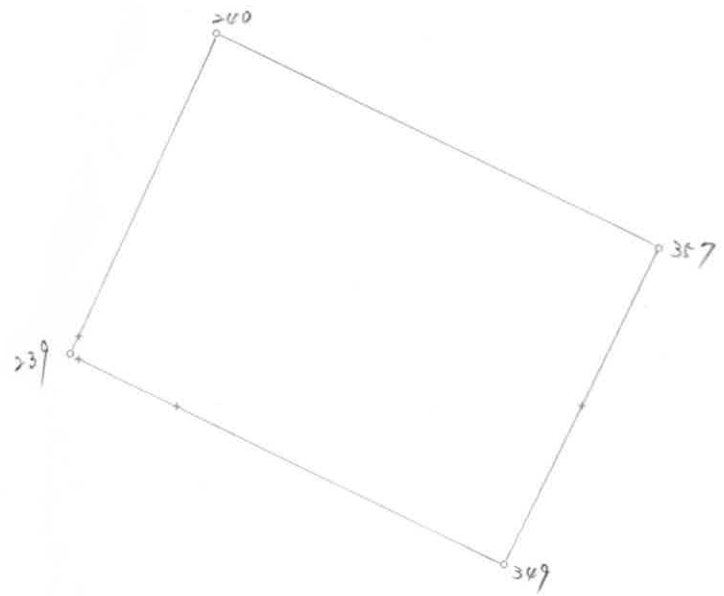

○：筆界点　＋：図郭交点

面積算出公式	倍面積 2A=	374.958948	土地の所在			
$A = 1/2 \sum Xn(Y(n+1) - Y(n-1))$	面積 A=	187.4794740	土地の所有者		縮尺	1/ 250