# 座標面積計算書

| 地番 | 257- 5 | 地目 | 宅地 |
|---|---|---|---|

| 点番号 | | X | Y | 辺長 | 方向角 | 備考 |
|---|---|---|---|---|---|---|
| 1 | H450 | 23752.079 | -46519.128 | 2.477 | 198-15-34 | K14-4 |
| 2 | H453 | 23749.727 | -46519.904 | 6.789 | 206-06-44 | |
| 3 | H454 | 23743.631 | -46522.892 | 2.423 | 203-06-20 | |
| 4 | H455 | 23741.402 | -46523.843 | 4.685 | 190-48-05 | |
| 5 | H481 | 23736.800 | -46524.721 | 0.365 | 117-45-31 | |
| 6 | H482 | 23736.630 | -46524.398 | 12.764 | 110-22-12 | |
| 7 | H471 | 23732.187 | -46512.432 | 5.230 | 8-18-41 | |
| 8 | H470 | 23737.362 | -46511.676 | 11.865 | 8-17-11 | |
| 9 | H451 | 23749.103 | -46509.966 | 9.633 | 287-59-41 | |

 

○：筆界点　＋：図郭交点

| 面積算出公式 | 倍面積 2A= | 386.896077 | 土地の所在 | | | |
|---|---|---|---|---|---|---|
| $A=1/2\Sigma Xn(Y(n+1)-Y(n-1))$ | 面積 A= | 193.4480385 | 土地の所有者 | | 縮尺 | 1/ 250 |