座標面積計算書

地番	259- 2	地目	宅地

点番号		X	Y	辺長	方向角	備考
1	H466''	23751.245	-46542.617	30.839	198-22-32	K14-4
2	H479''	23721.978	-46552.339	7.278	90-51-29	
3	H477	23721.869	-46545.062	10.120	98-42-47	
4	H476	23720.336	-46535.059	19.399	106-23-48	
5	H475'	23714.860	-46516.449	4.663	7-45-55	
6	H473'	23719.480	-46515.819	13.743	287-07-33	
7	H483	23723.527	-46528.953	13.931	17-41-04	
8	H481	23736.800	-46524.721	4.685	10-48-05	
9	H455	23741.402	-46523.843	2.423	23-06-20	
10	H454	23743.631	-46522.892	21.144	291-06-25	

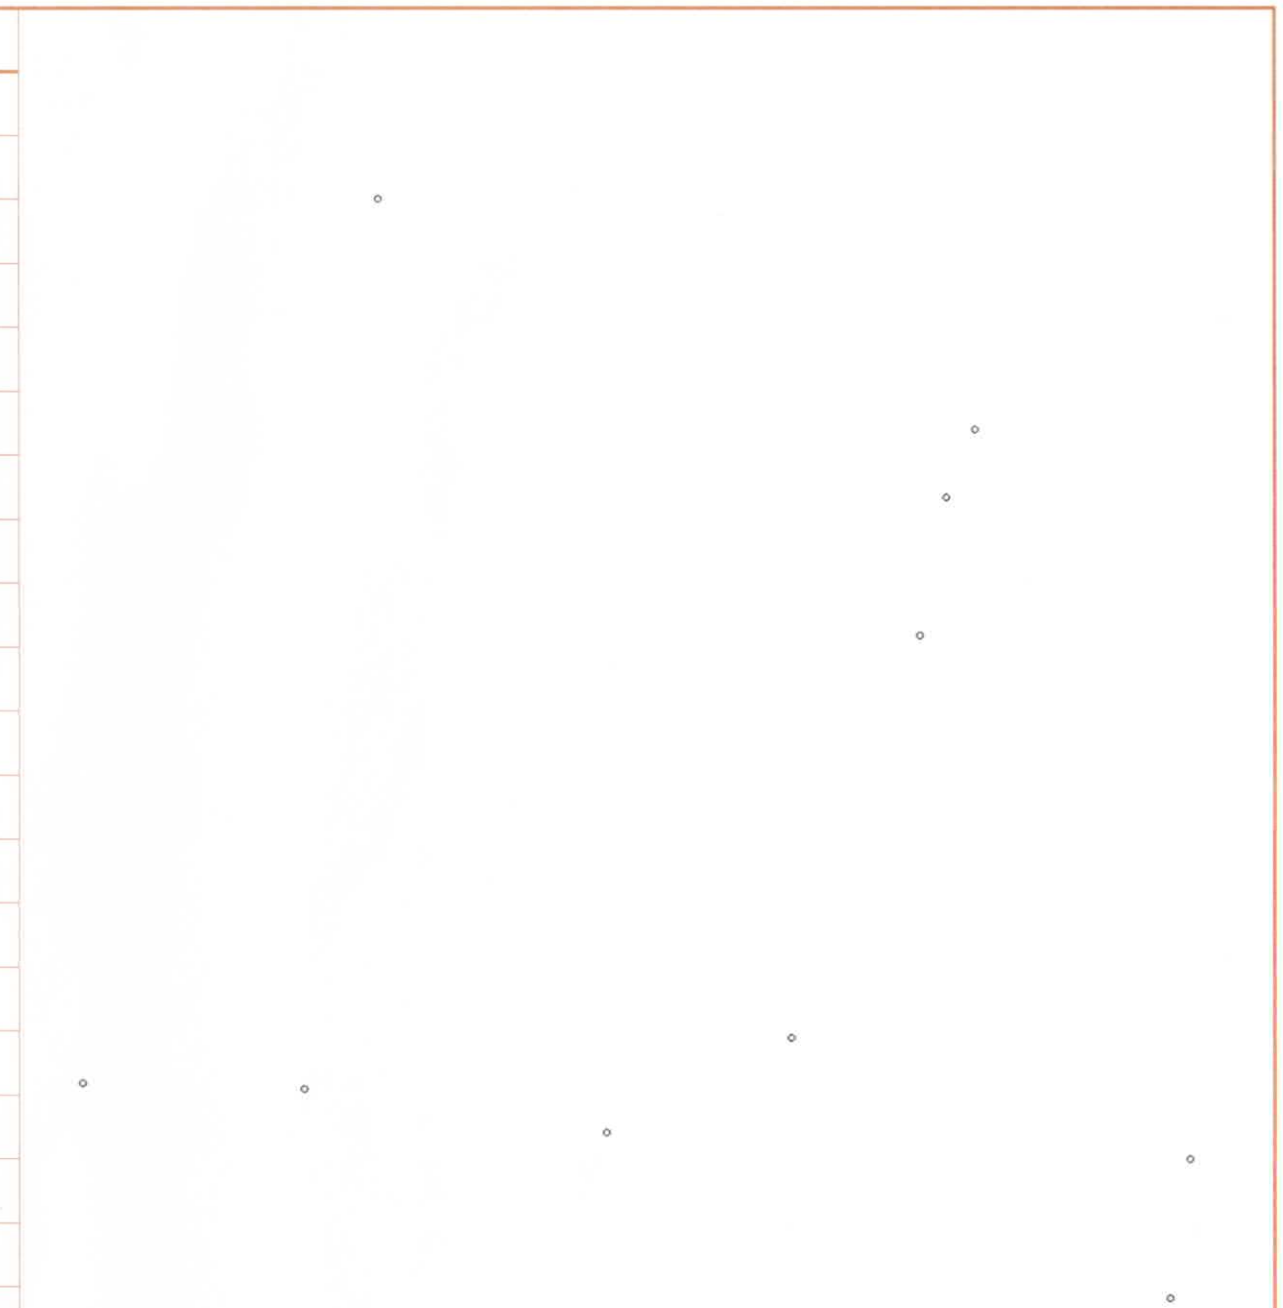

○：筆界点　＋：図郭交点

面積算出公式	倍面積 2A=	1325.442447	土地の所在			
A＝1／2ΣXn(Y(n＋1)－Y(n－1))	面積 A=	662.7212235	土地の所有者		縮尺	1／ 250