座標面積計算書

地番	264- 12	地目	畑

点番号		X	Y	辺長	方向角	備考
		23786.393	-46600.000	3.029	19-03-25	K14-4
1	H425	23789.256	-46599.011	7.383	19-47-05	
2	H427	23796.203	-46596.512	3.661	287-41-51	
		23797.316	-46600.000	10.923	180-00-00	18.9076850
		23797.316	-46600.000	18.679	287-42-23	K14-3
3	H434	23802.997	-46617.794	1.998	18-26-38	
4	H433	23804.892	-46617.162	14.580	285-38-43	
5	H413	23808.824	-46631.202	16.840	197-23-36	
6	H414	23792.754	-46636.236	17.947	106-46-23	
7	H415	23787.575	-46619.053	18.406	107-03-38	
8	H424	23782.175	-46601.457	4.463	19-03-22	
		23786.393	-46600.000	10.923	0-00-00	558.5910915

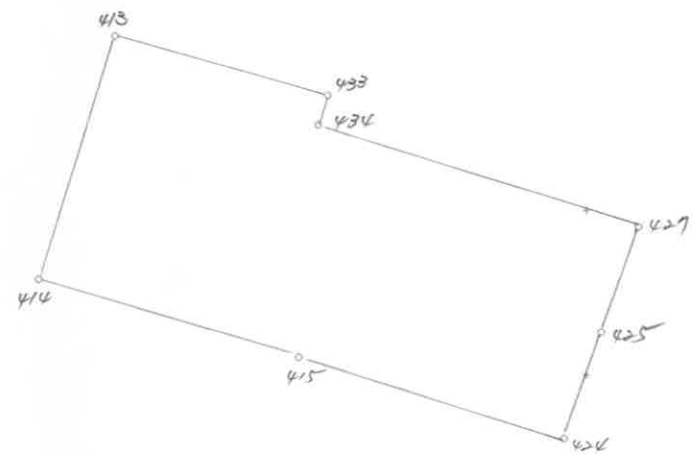

○：筆界点　＋：図郭交点

面積算出公式	倍面積 2A=	1155.008370	土地の所在			
$A = 1/2\ \Sigma Xn(Y(n+1) - Y(n-1))$	面積 A=	577.5041850	土地の所有者		縮尺	1/ 500