座標面積計算書

地番	265- 3	地目	畑

点番号		X	Y	辺長	方向角	備考
1	H466	23755.342	-46553.232	15.839	198-24-35	K14-4
2	H480	23740.314	-46558.234	12.120	198-20-48	
3	H478''	23728.810	-46562.049	6.766	198-20-28	
4	H478	23722.388	-46564.178	0.225	198-21-17	
5	H478'	23722.174	-46564.249	0.038	119-55-53	
6	H479	23722.155	-46564.216	2.455	90-51-48	
7	H479'	23722.118	-46561.761	34.105	18-22-30	
8	H466'	23754.484	-46551.010	2.382	291-06-49	

 

○：筆界点　＋：図郭交点

面積算出公式	倍面積 2A=	164.676014	土地の所在			
A＝1／2ΣXn(Y(n＋1)－Y(n－1))	面積 A=	82.3380070	土地の所有者		縮尺	1／ 250