座標面積計算書

地番	270- 1	地目	宅地

点番号		X	Y	辺長	方向角	備考
		23850.000	-46679.093	6.408	192-43-50	K14-3
1	H248	23843.750	-46680.505	4.583	194-04-00	
2	H249	23839.304	-46681.619	17.109	105-29-34	
3	H250	23834.734	-46665.132	13.460	14-07-04	
4	H24-1	23847.787	-46661.849	7.200	287-54-05	
		23850.000	-46668.700	10.393	270-00-00	221.2774720
		23850.000	-46668.700	9.196	287-54-11	K14-1
5	H22-1	23852.827	-46677.451	1.159	238-35-13	
6	H23-1	23852.223	-46678.440	0.205	238-33-26	
7	H23-1'	23852.116	-46678.615	2.169	192-43-46	
		23850.000	-46679.093	10.393	90-00-00	15.7521500

 

○：筆界点　＋：図郭交点

面積算出公式	倍面積 2A=	474.061350	土地の所在			
A＝1／2ΣXn(Y(n＋1)－Y(n－1))	面積 A=	237.0306750	土地の所有者		縮尺	1／ 250