座標面積計算書

地番	277- 1	地目	宅地

点番号		X	Y	辺長	方向角	備考
1	J343	23738.415	-46726.803	14.339	203-29-04	K14-3
2	J340	23725.264	-46732.517	4.030	124-16-11	
3	J339	23722.995	-46729.187	0.213	86-14-22	
4	J338	23723.009	-46728.974	11.476	97-51-48	
5	J342	23721.439	-46717.606	11.685	23-28-18	
6	J344'	23732.157	-46712.952	2.726	294-18-30	
7	J344	23733.279	-46715.436	12.473	294-18-54	

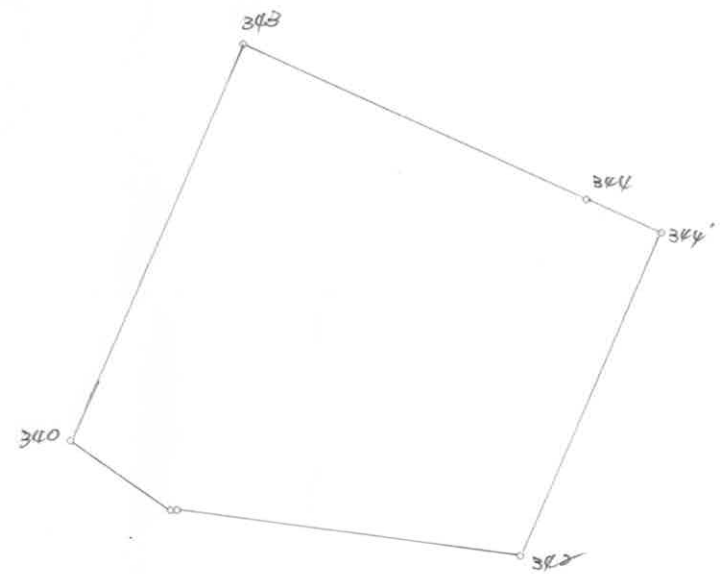

○：筆界点　＋：図郭交点

面積算出公式

$A = 1/2 \Sigma Xn(Y(n+1) - Y(n-1))$

倍面積 2A=	416.128558	土地の所在	
面積 A=	208.0642790	土地の所有者	縮尺 1/ 250