座標面積計算書

地番	277- 5	地目	宅地

点番号		X	Y	辺長	方向角	備考
1	J118	23738.192	-46697.356	5.376	201-09-08	K14-3
2	J117	23733.178	-46699.296	1.665	112-00-21	
3	J115	23732.554	-46697.752	14.081	201-03-07	
4	J116	23719.413	-46702.810	7.127	97-37-11	
5	J114	23718.468	-46695.746	13.755	97-42-15	
6	J111	23716.624	-46682.115	6.415	11-13-39	
7	J110	23722.916	-46680.866	4.203	18-26-52	
8	J109	23726.903	-46679.536	3.497	30-38-06	
9	J108	23729.912	-46677.754	7.296	290-22-20	
10	J120	23732.452	-46684.594	3.005	289-54-00	
11	J119	23733.475	-46687.420	10.999	295-23-44	

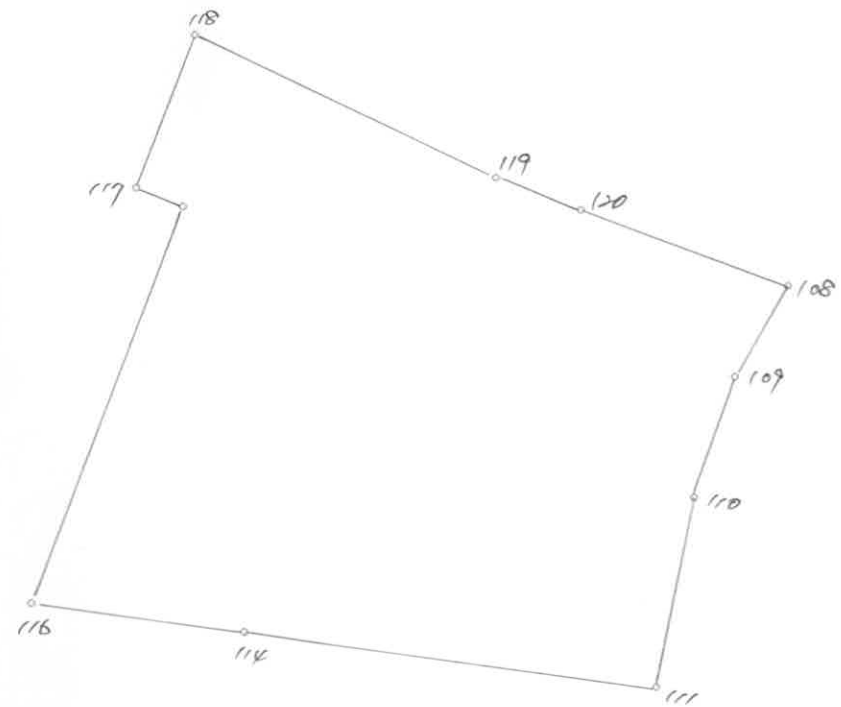

○：筆界点　＋：図郭交点

面積算出公式

$A = 1/2\ \Sigma Xn(Y(n+1) - Y(n-1))$

倍面積 2A=	661.959956	土地の所在	
面積 A=	330.9799780	土地の所有者	
		縮尺	1/ 250