座標面積計算書

地番	277- 7	地目	宅地

点番号		X	Y	辺長	方向角	備考
1	J121	23743.080	-46705.901	22.767	203-40-29	K14-3
2	J123	23722.229	-46715.043	1.168	200-45-46	
3	J122	23721.137	-46715.457	12.764	97-45-45	
4	J116	23719.413	-46702.810	14.081	21-03-07	
5	J115	23732.554	-46697.752	1.665	292-00-21	
6	J117	23733.178	-46699.296	5.376	21-09-08	
7	J118	23738.192	-46697.356	6.808	299-53-39	
8	J222	23741.585	-46703.258	3.037	299-29-40	

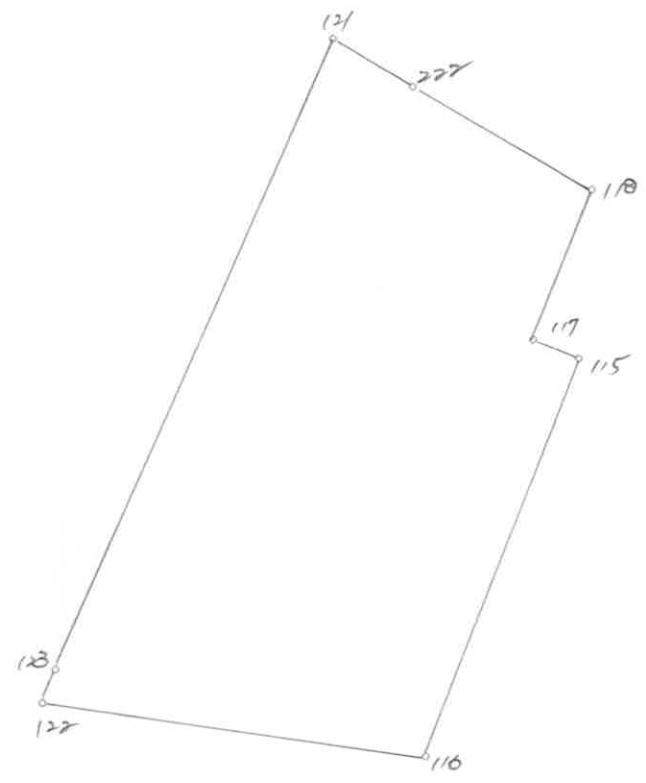

○：筆界点　＋：図郭交点

面積算出公式

$A = 1/2 \sum Xn(Y(n+1) - Y(n-1))$

倍面積 2A=	496.969323	土地の所在	
面積 A=	248.4846615	土地の所有者	

縮尺 1/ 250