座標面積計算書

地番	281- 6	地目	雑種地

点番号		X	Y	辺長	方向角	備考
1	J98	23740.306	-46637.921	7.505	202-30-57	K14-3
2	K14-3-G	23733.373	-46640.795	11.259	202-25-27	
3	J99	23722.965	-46645.090	7.316	93-25-56	
4	J100	23722.527	-46637.787	10.445	87-17-21	
5	J94	23723.021	-46627.354	13.703	16-08-53	
6	J96	23736.183	-46623.543	14.957	286-00-02	

面積算出公式

A＝1/2 Σxn(y(n+1)－y(n－1))

倍面積 2A＝ 520.427194

面積 A＝ 260.2135970

土地の所在

土地の所有者

縮尺 1/ 250

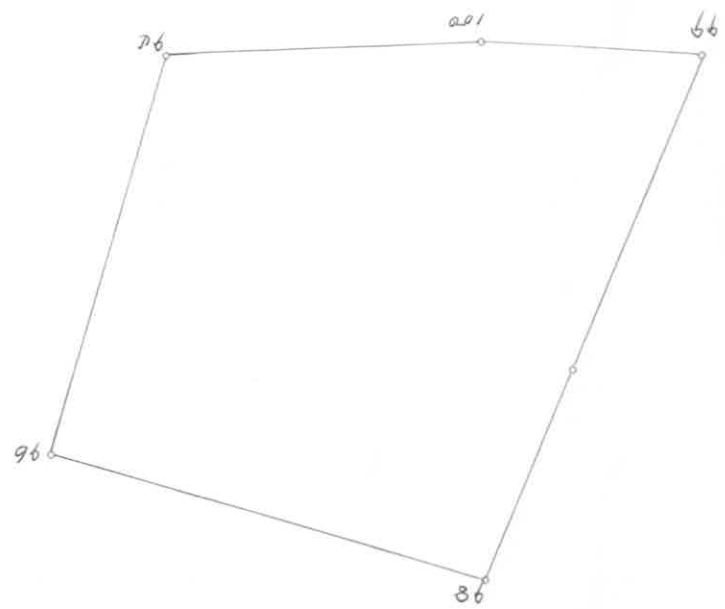

○：筆界点　＋：図郭交点