座標面積計算書

地番	283- 11	地目	宅地

点番号		X	Y	辺長	方向角	備考
		23700.000	-46563.294	5.870	97-48-46	K24-2
1	J11	23699.202	-46557.478	1.253	50-26-25	
		23700.000	-46556.512	6.782	270-00-00	2.7060180
		23700.000	-46556.512	1.330	50-27-33	K14-4
2	J14	23700.847	-46555.486	5.627	78-20-33	
3	J10	23701.984	-46549.975	17.305	7-40-40	
4	J9	23719.134	-46547.663	1.570	271-03-30	
5	J58	23719.163	-46549.233	2.531	268-26-16	
6	J57	23719.094	-46551.763	3.011	267-30-23	
7	J56	23718.963	-46554.771	6.821	264-38-59	
8	J55	23718.327	-46561.562	18.392	187-49-40	
9	J54	23700.106	-46564.067	0.780	97-48-29	
		23700.000	-46563.294	6.782	90-00-00	252.7127970

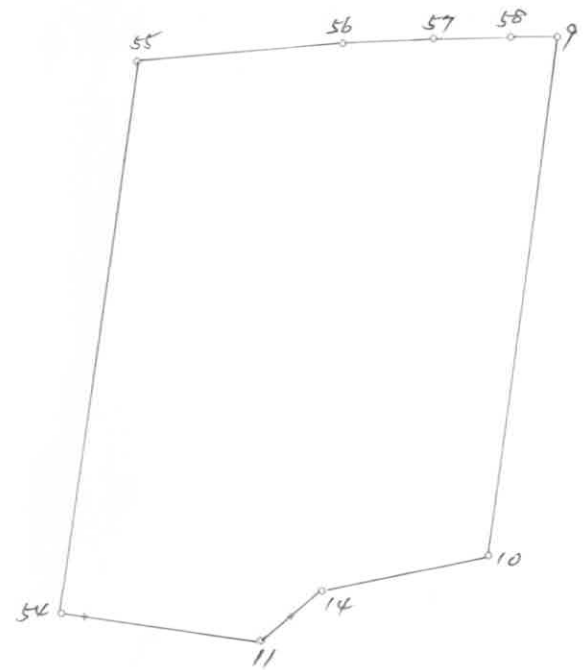

○：筆界点　＋：図郭交点

面積算出公式	倍面積 2A=	510.838534	土地の所在			
$A = 1/2 \sum Xn(Y(n+1) - Y(n-1))$	面積 A=	255.4192670	土地の所有者		縮尺	1/ 250