座標面積計算書

地番	283- 3	地目	宅地

点番号		X	Y	辺長	方向角	備考
1	J55	23718.327	-46561.562	6.455	264-45-21	K14-4
2	J68	23717.737	-46567.990	1.189	259-52-19	
3	J67	23717.528	-46569.160	10.861	252-05-02	
4	J66	23714.187	-46579.494	0.672	222-53-16	
5	J64	23713.695	-46579.951	11.325	176-21-18	
6	J60	23702.393	-46579.231	0.486	120-34-45	
7	J59	23702.146	-46578.813	14.886	97-52-35	
8	J54	23700.106	-46564.067	18.392	7-49-40	

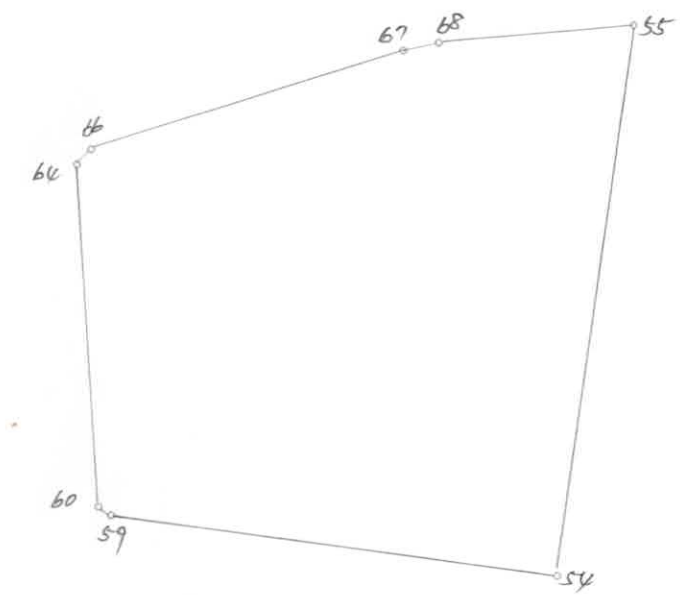

○：筆界点　＋：図郭交点

面積算出公式	倍面積 2A=	520.701007	土地の所在			
$A = 1/2\ \Sigma Xn(Y(n+1)-Y(n-1))$	面積 A=	260.3505035	土地の所有者		縮尺	1/ 250