座標面積計算書

地番	23- 3	地目	宅地

点番号		X	Y	辺長	方向角	備考
		22500.000	-47577.482	8.435	217-13-43	M12-1
1	S954-1	22493.284	-47582.585	6.570	233-59-05	
2	S926-1	22489.421	-47587.899	4.888	219-48-15	
3	S927-1	22485.666	-47591.028	7.614	196-58-34	
4	S928-1	22478.384	-47593.251	26.941	121-25-00	
5	S929-1	22464.341	-47570.260	8.457	100-57-14	
6	S21-1	22462.734	-47561.957	31.588	6-59-49	
7	S22-1	22494.087	-47558.109	7.891	318-32-05	
		22500.000	-47563.334	14.148	270-00-00	886.7580810
		22500.000	-47563.334	2.948	318-32-04	K52-3
8	S23-1	22502.209	-47565.286	9.448	279-39-06	
9	S953-1	22503.793	-47574.600	4.764	217-13-42	
		22500.000	-47577.482	14.148	90-00-00	35.5730110

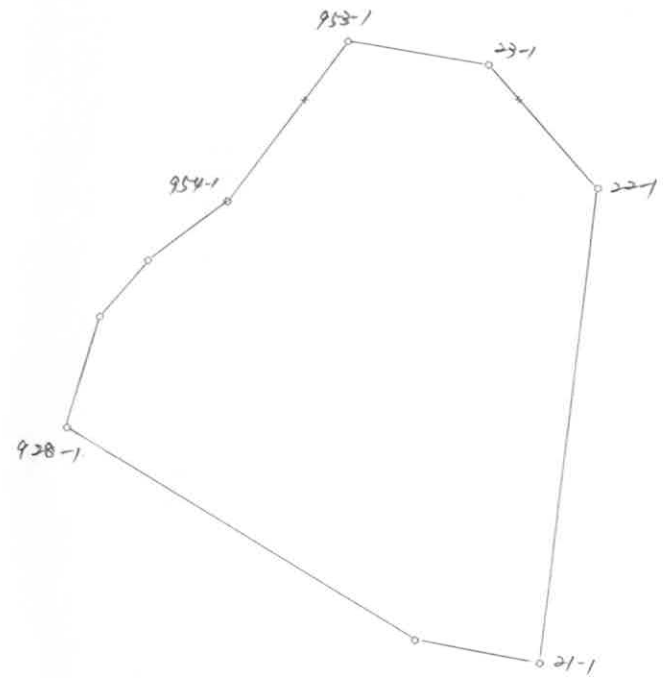

○：筆界点　＋：図郭交点

面積算出公式	倍面積 2A=	1844.662200	土地の所在			
A＝1／2ΣXn(Y(n＋1)－Y(n－1))	面積 A=	922.3311000	土地の所有者		縮尺	1／ 500