座標面積計算書

地番	55	地目	田

点番号		X	Y	辺長	方向角	備考
1	S892-1	22466.664	-47476.011	20.571	186-42-30	M12-1
2	S891-1	22446.234	-47478.414	18.405	187-14-41	
3	S890-1	22427.976	-47480.735	0.213	163-56-38	
4	S980-1	22427.771	-47480.676	3.982	97-36-18	
5	P981-1	22427.244	-47476.729	0.889	0-38-40	
6	P881-1	22428.133	-47476.719	17.307	10-17-42	
7	P883-1	22445.161	-47473.626	7.580	6-50-04	
8	P885-1	22452.687	-47472.724	6.809	2-07-16	
9	P887-1	22459.491	-47472.472	7.102	356-43-50	
10	P879-1	22466.581	-47472.877	3.135	271-31-01	

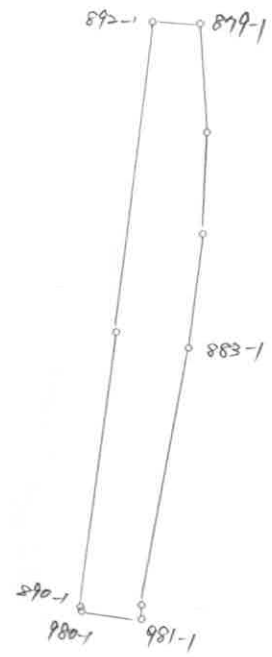

○：筆界点　＋：図郭交点

面積算出公式	倍面積 2A=	347.971152	土地の所在			
A＝1／2ΣXn(Y(n+1)－Y(n－1))	面積 A=	173.9855760	土地の所有者		縮尺	1／ 500