土地利用計画図

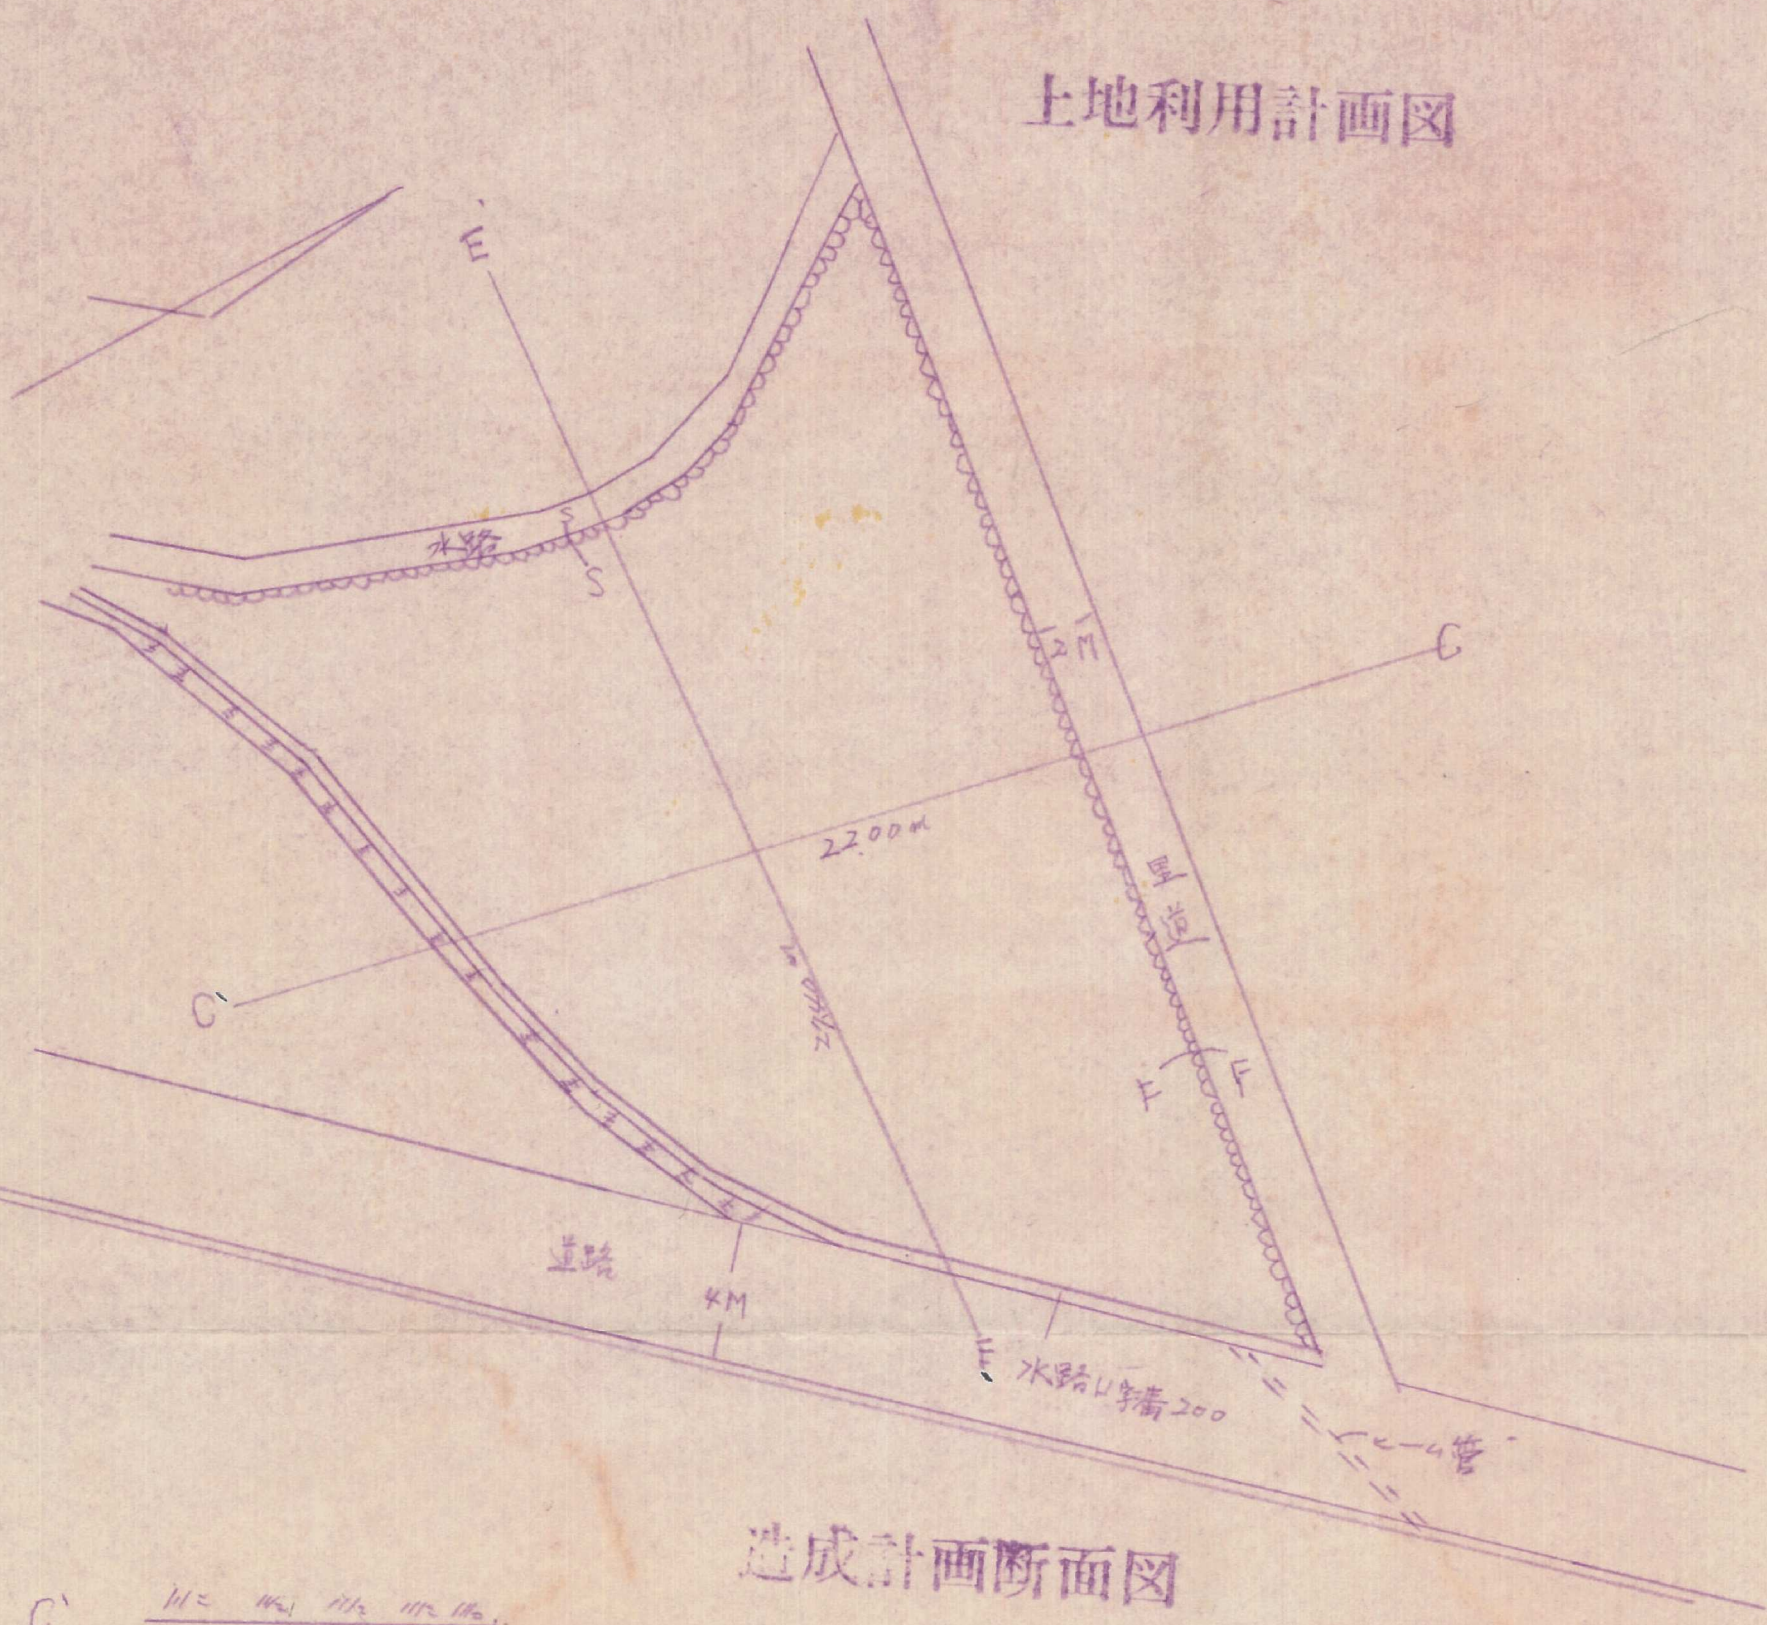
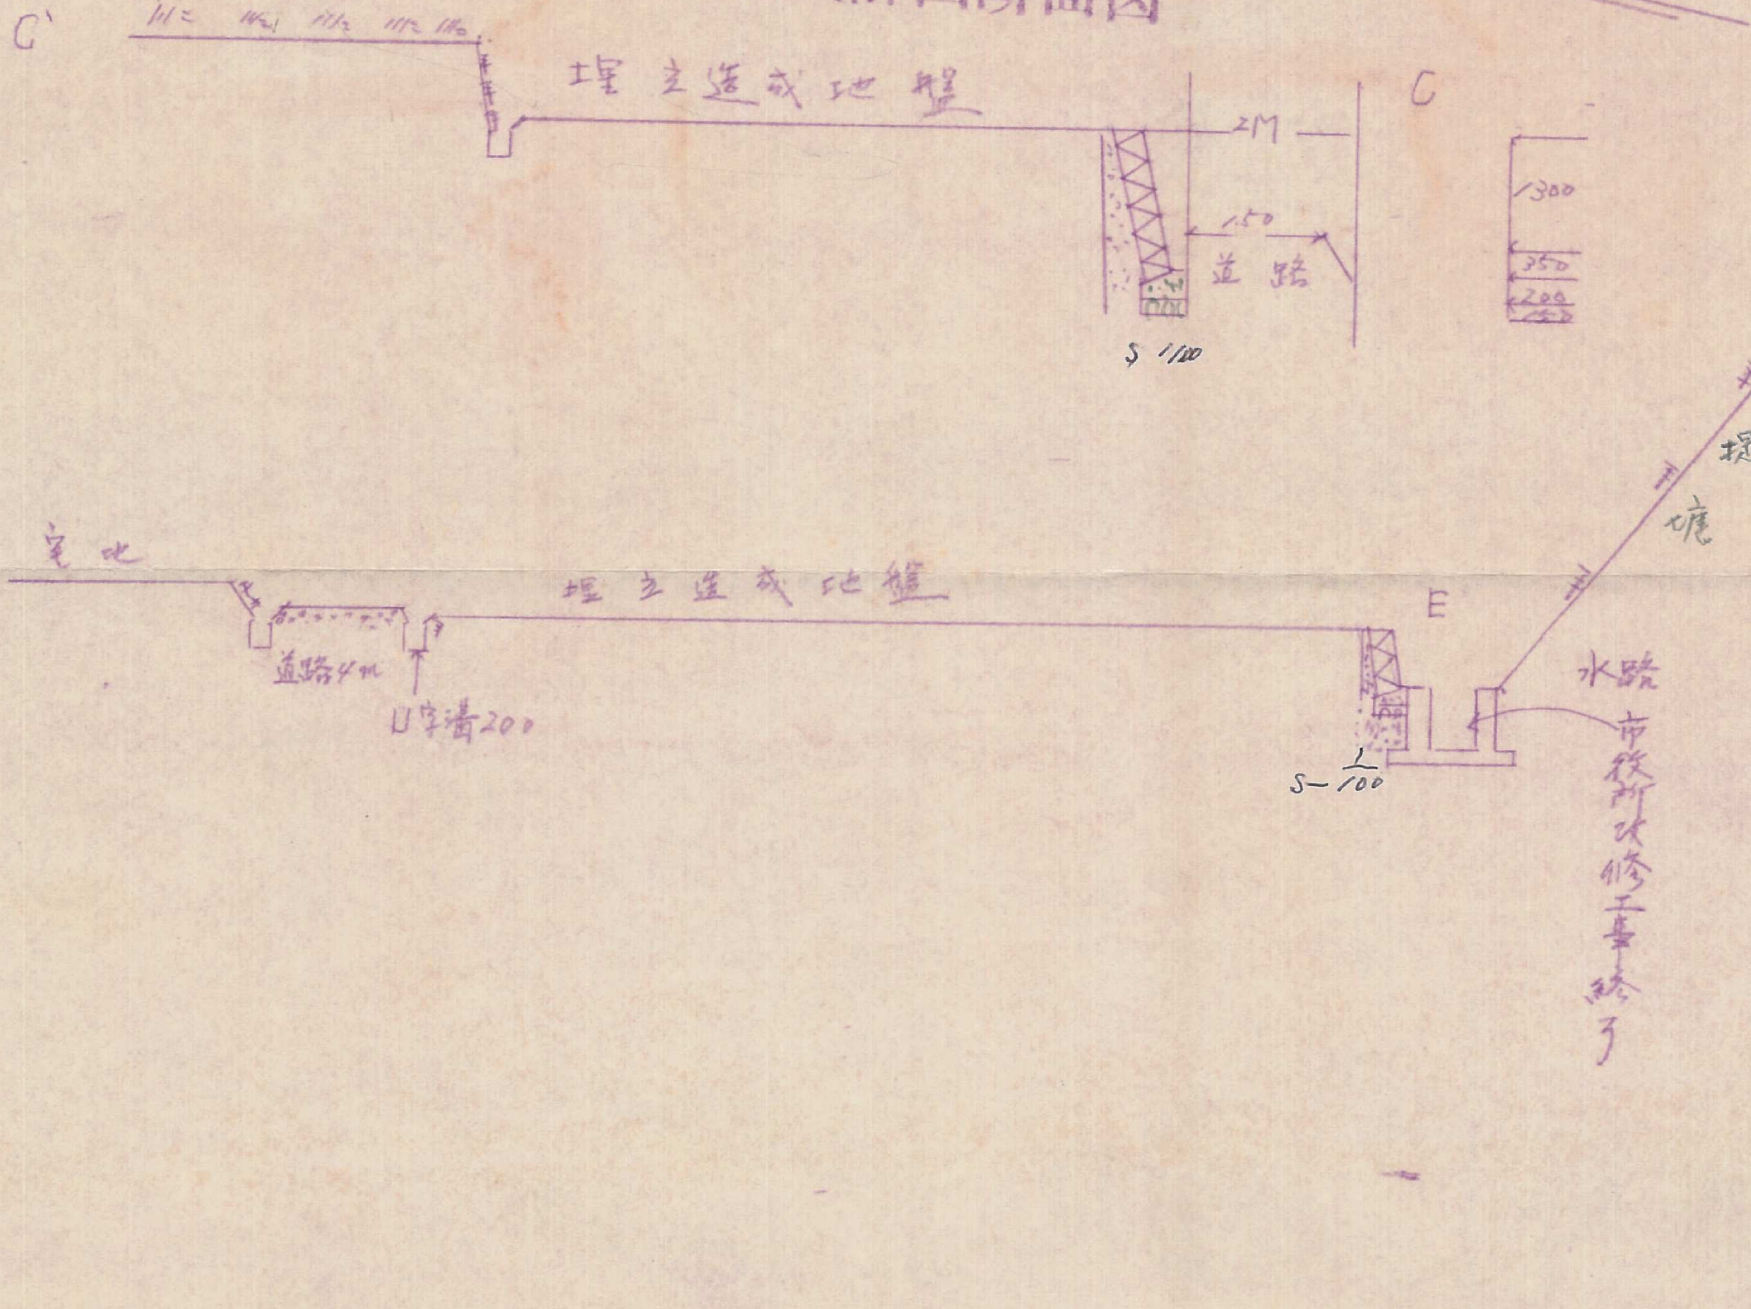
造成計画断面図