計画平面図 1/100

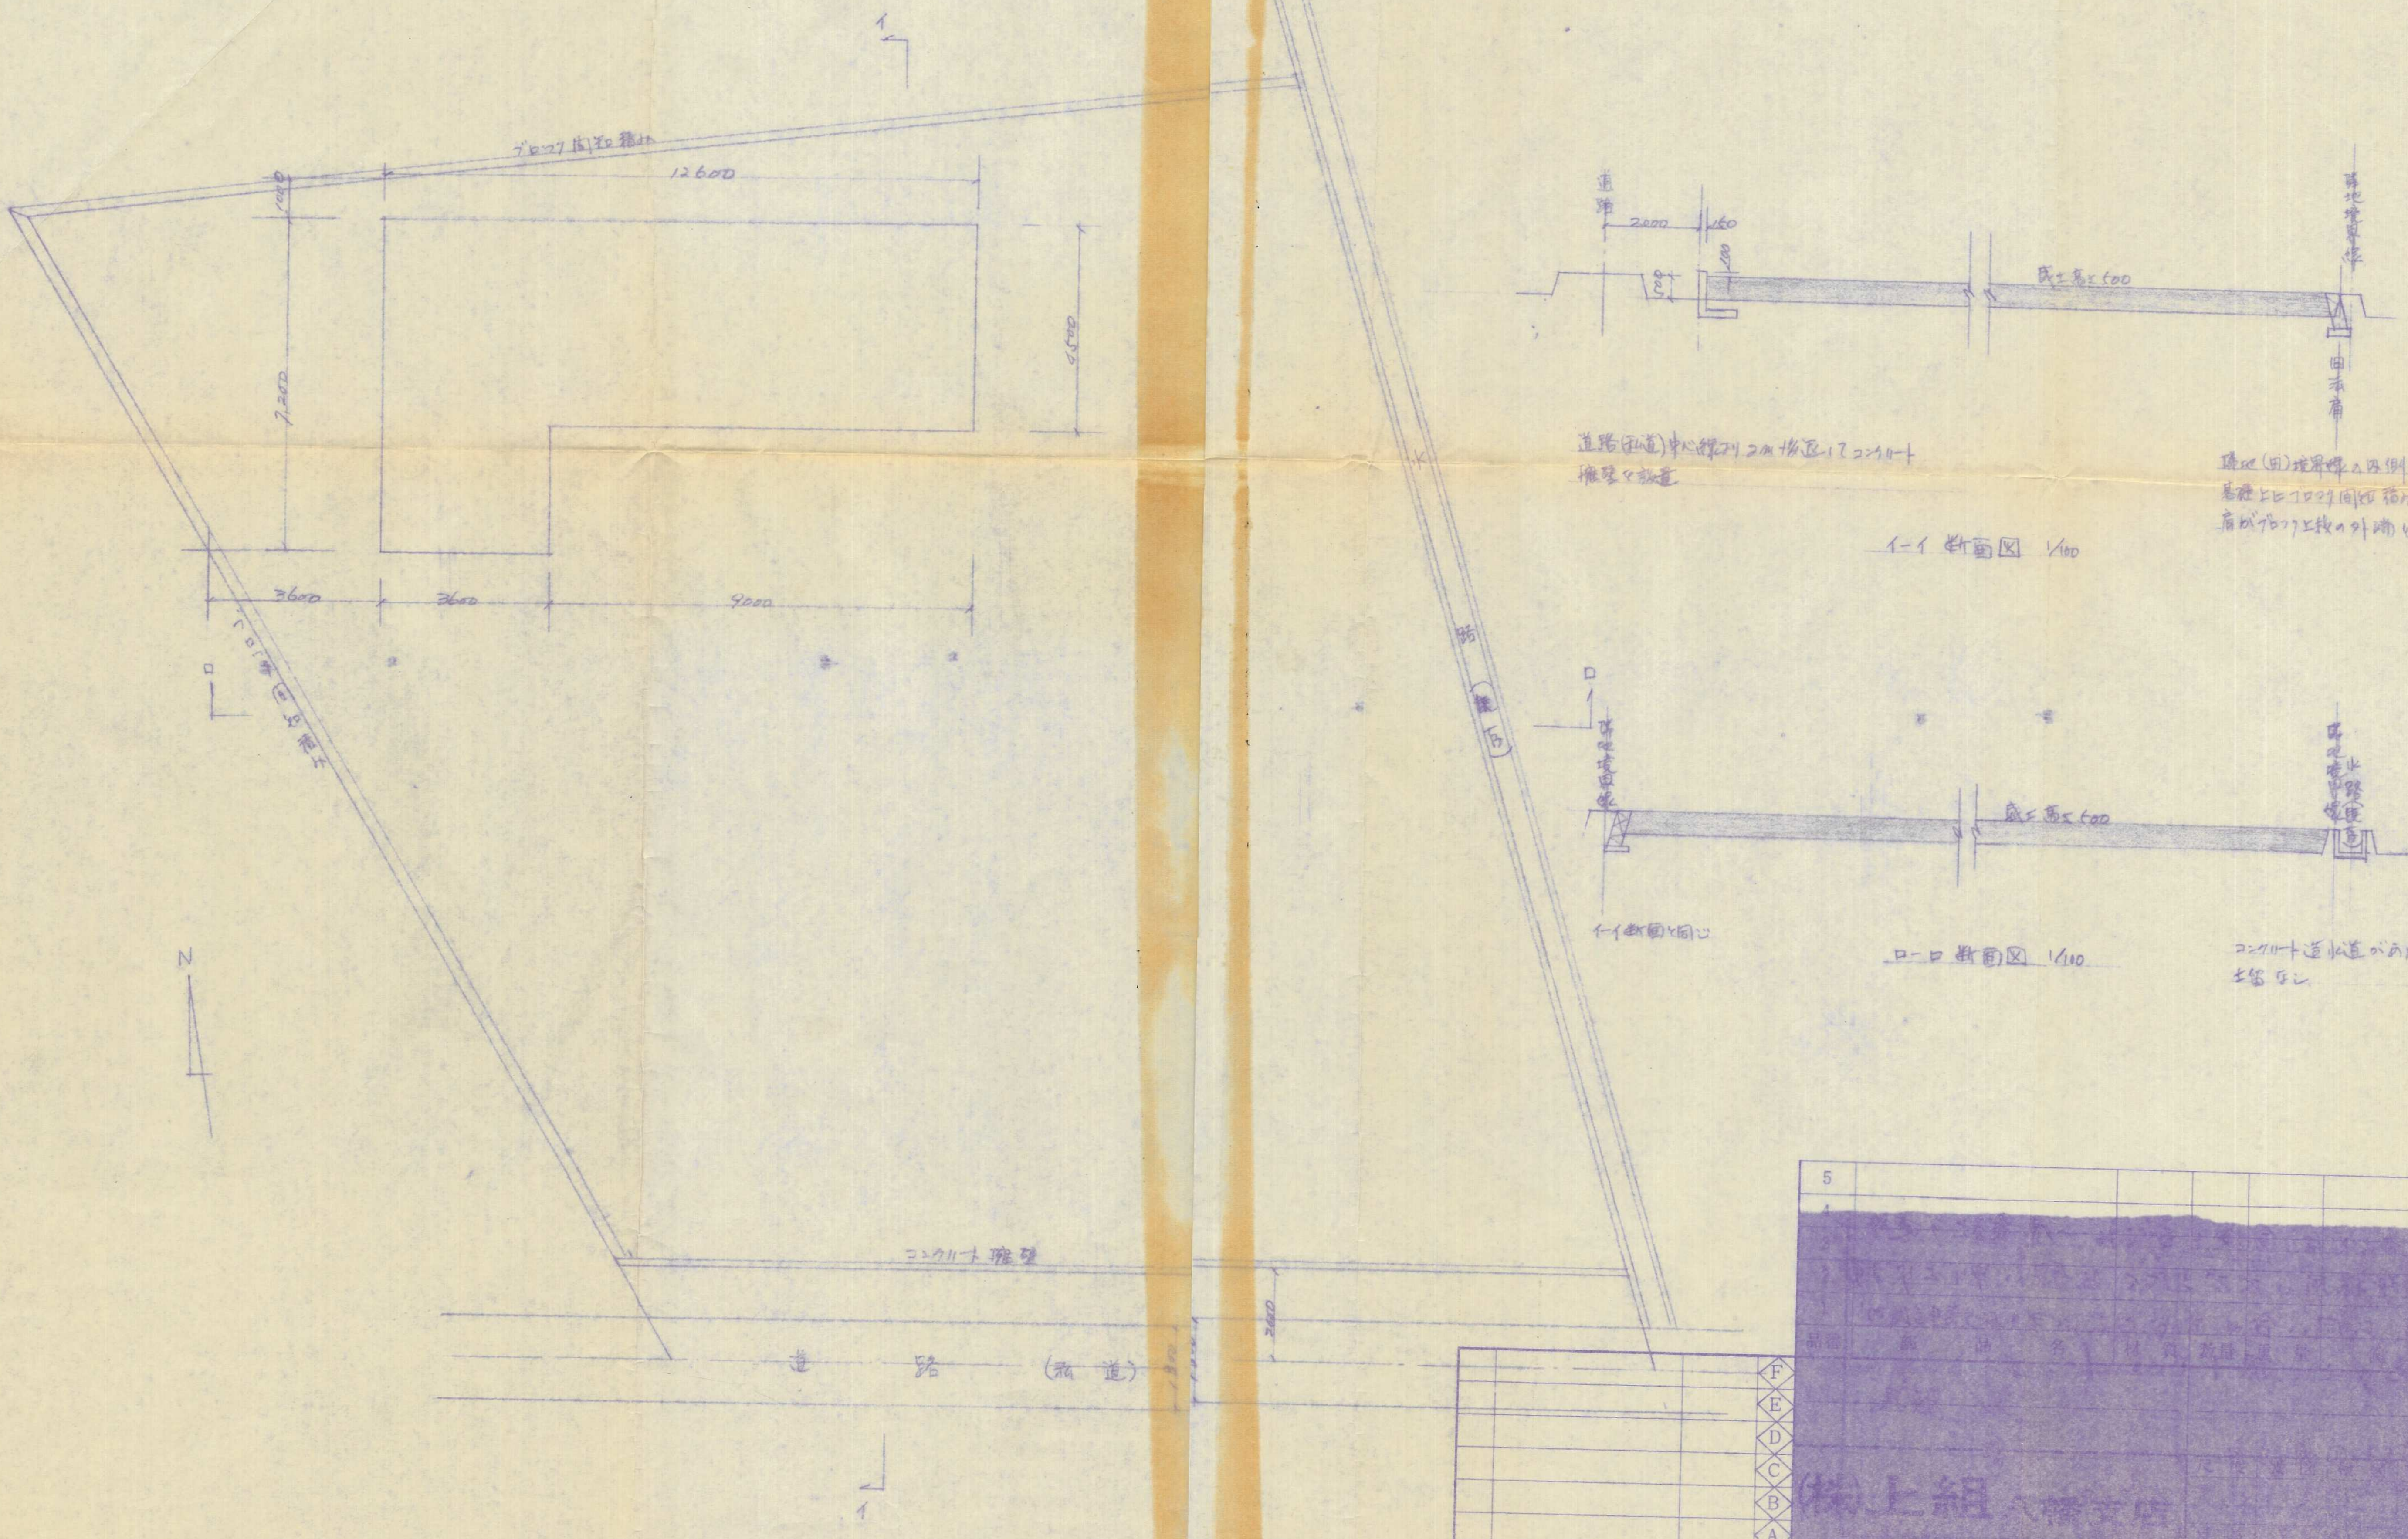
イ
ブロック間知積み
12600
1000
7200
4500
3600
3600
9000
ロ
ブロック間知積み
路
石
N
コンクリート擁壁
2800
1800
道 路 (私道)
イ
道路
2000
150
100
100
盛土高さ500
隣地境界線
田
ロ
隣地境界線
盛土高さ500
隣地境界線
水路

道路(私道)中心線より2m後退してコンクリート擁壁を設置

隣地(田)境界線の内側のコンクリート基礎上にブロック間知積み 石の法肩がブロック上段の外端とする。

イ－イ 断面図 1/100

イ－イ断面と同じ

ロ－ロ 断面図 1/100

コンクリート造水道があるため土留なし

5

[redacted]

			F
			E
			D
			C
			B
			A
担当	訂正事項	年月日	符号

52-43