
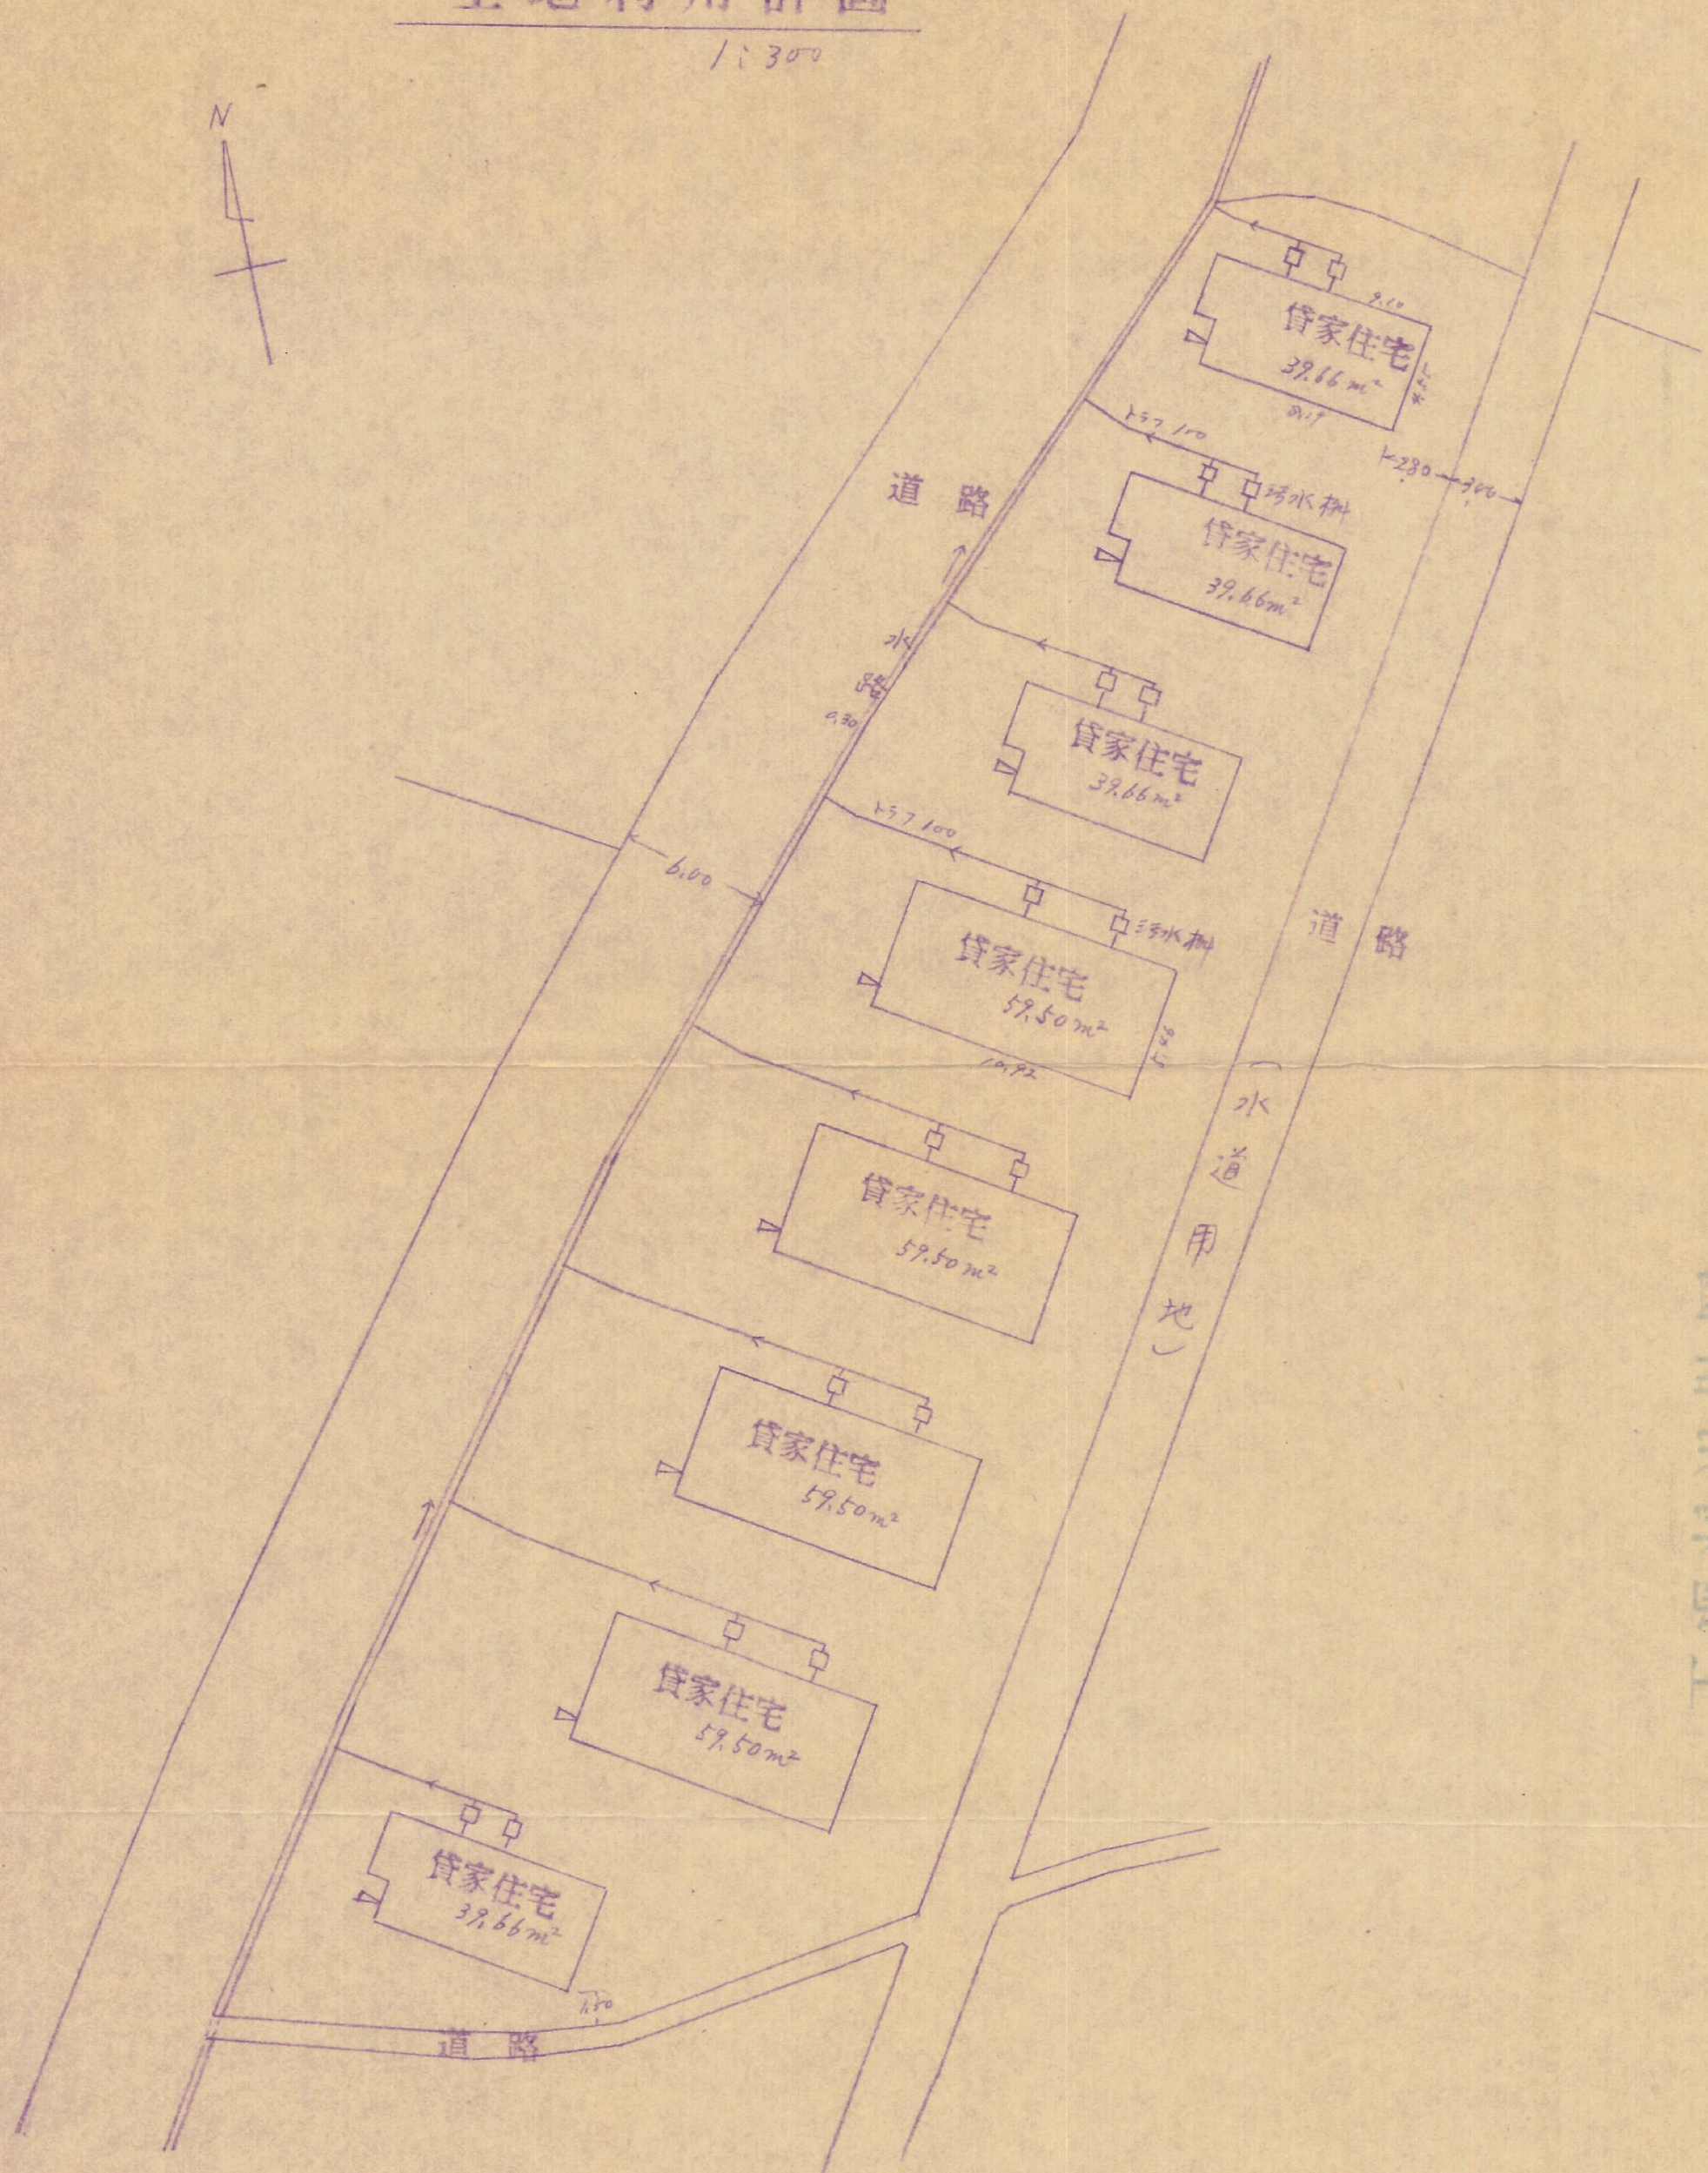


土地利用計画

1:300

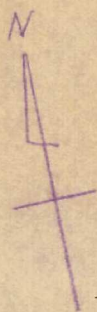

国土院蔵