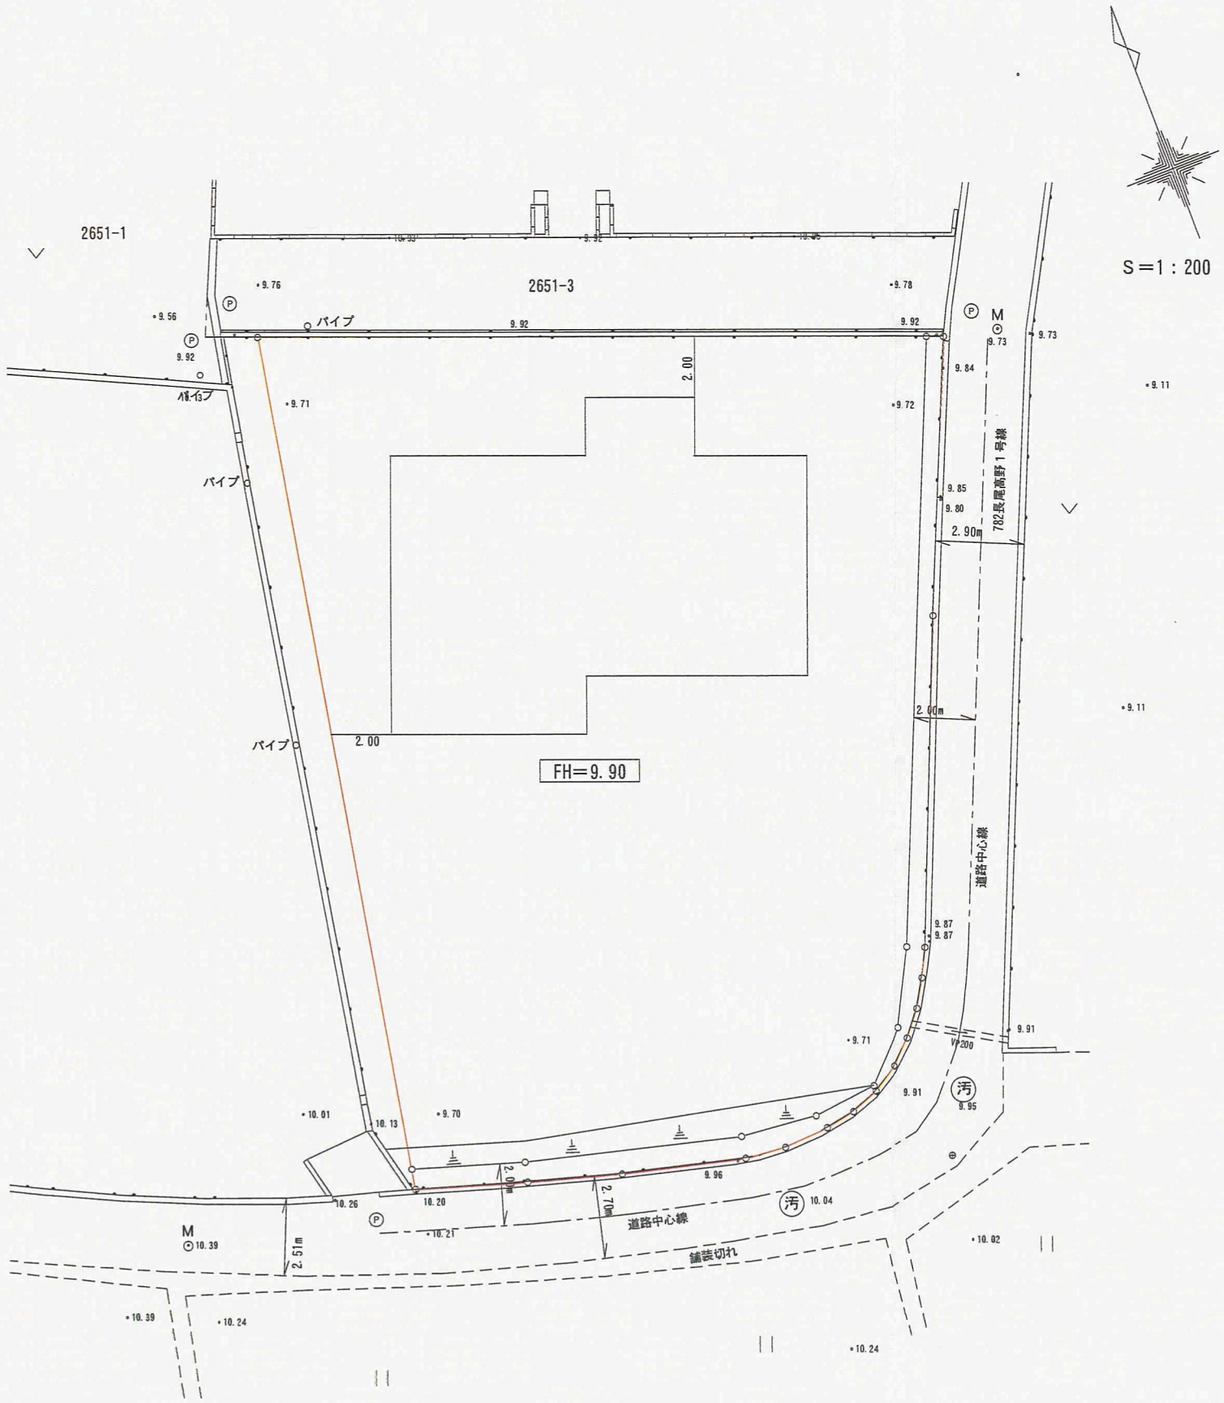

S＝1：200

開発者	吉　本　一　平
開発区域の地名	北九州市小倉南区長尾三丁目　2651-2の内
図面種類	土地利用計画図

図面番号	縮尺	設計年月日
6	1:200	平成25年7月10日

設計者	北九州市小倉北区田町14番28号 ㈱サンユー測量設計事務所 TEL 093-583-7133　氏名　明　月　照　美

竣工

25204