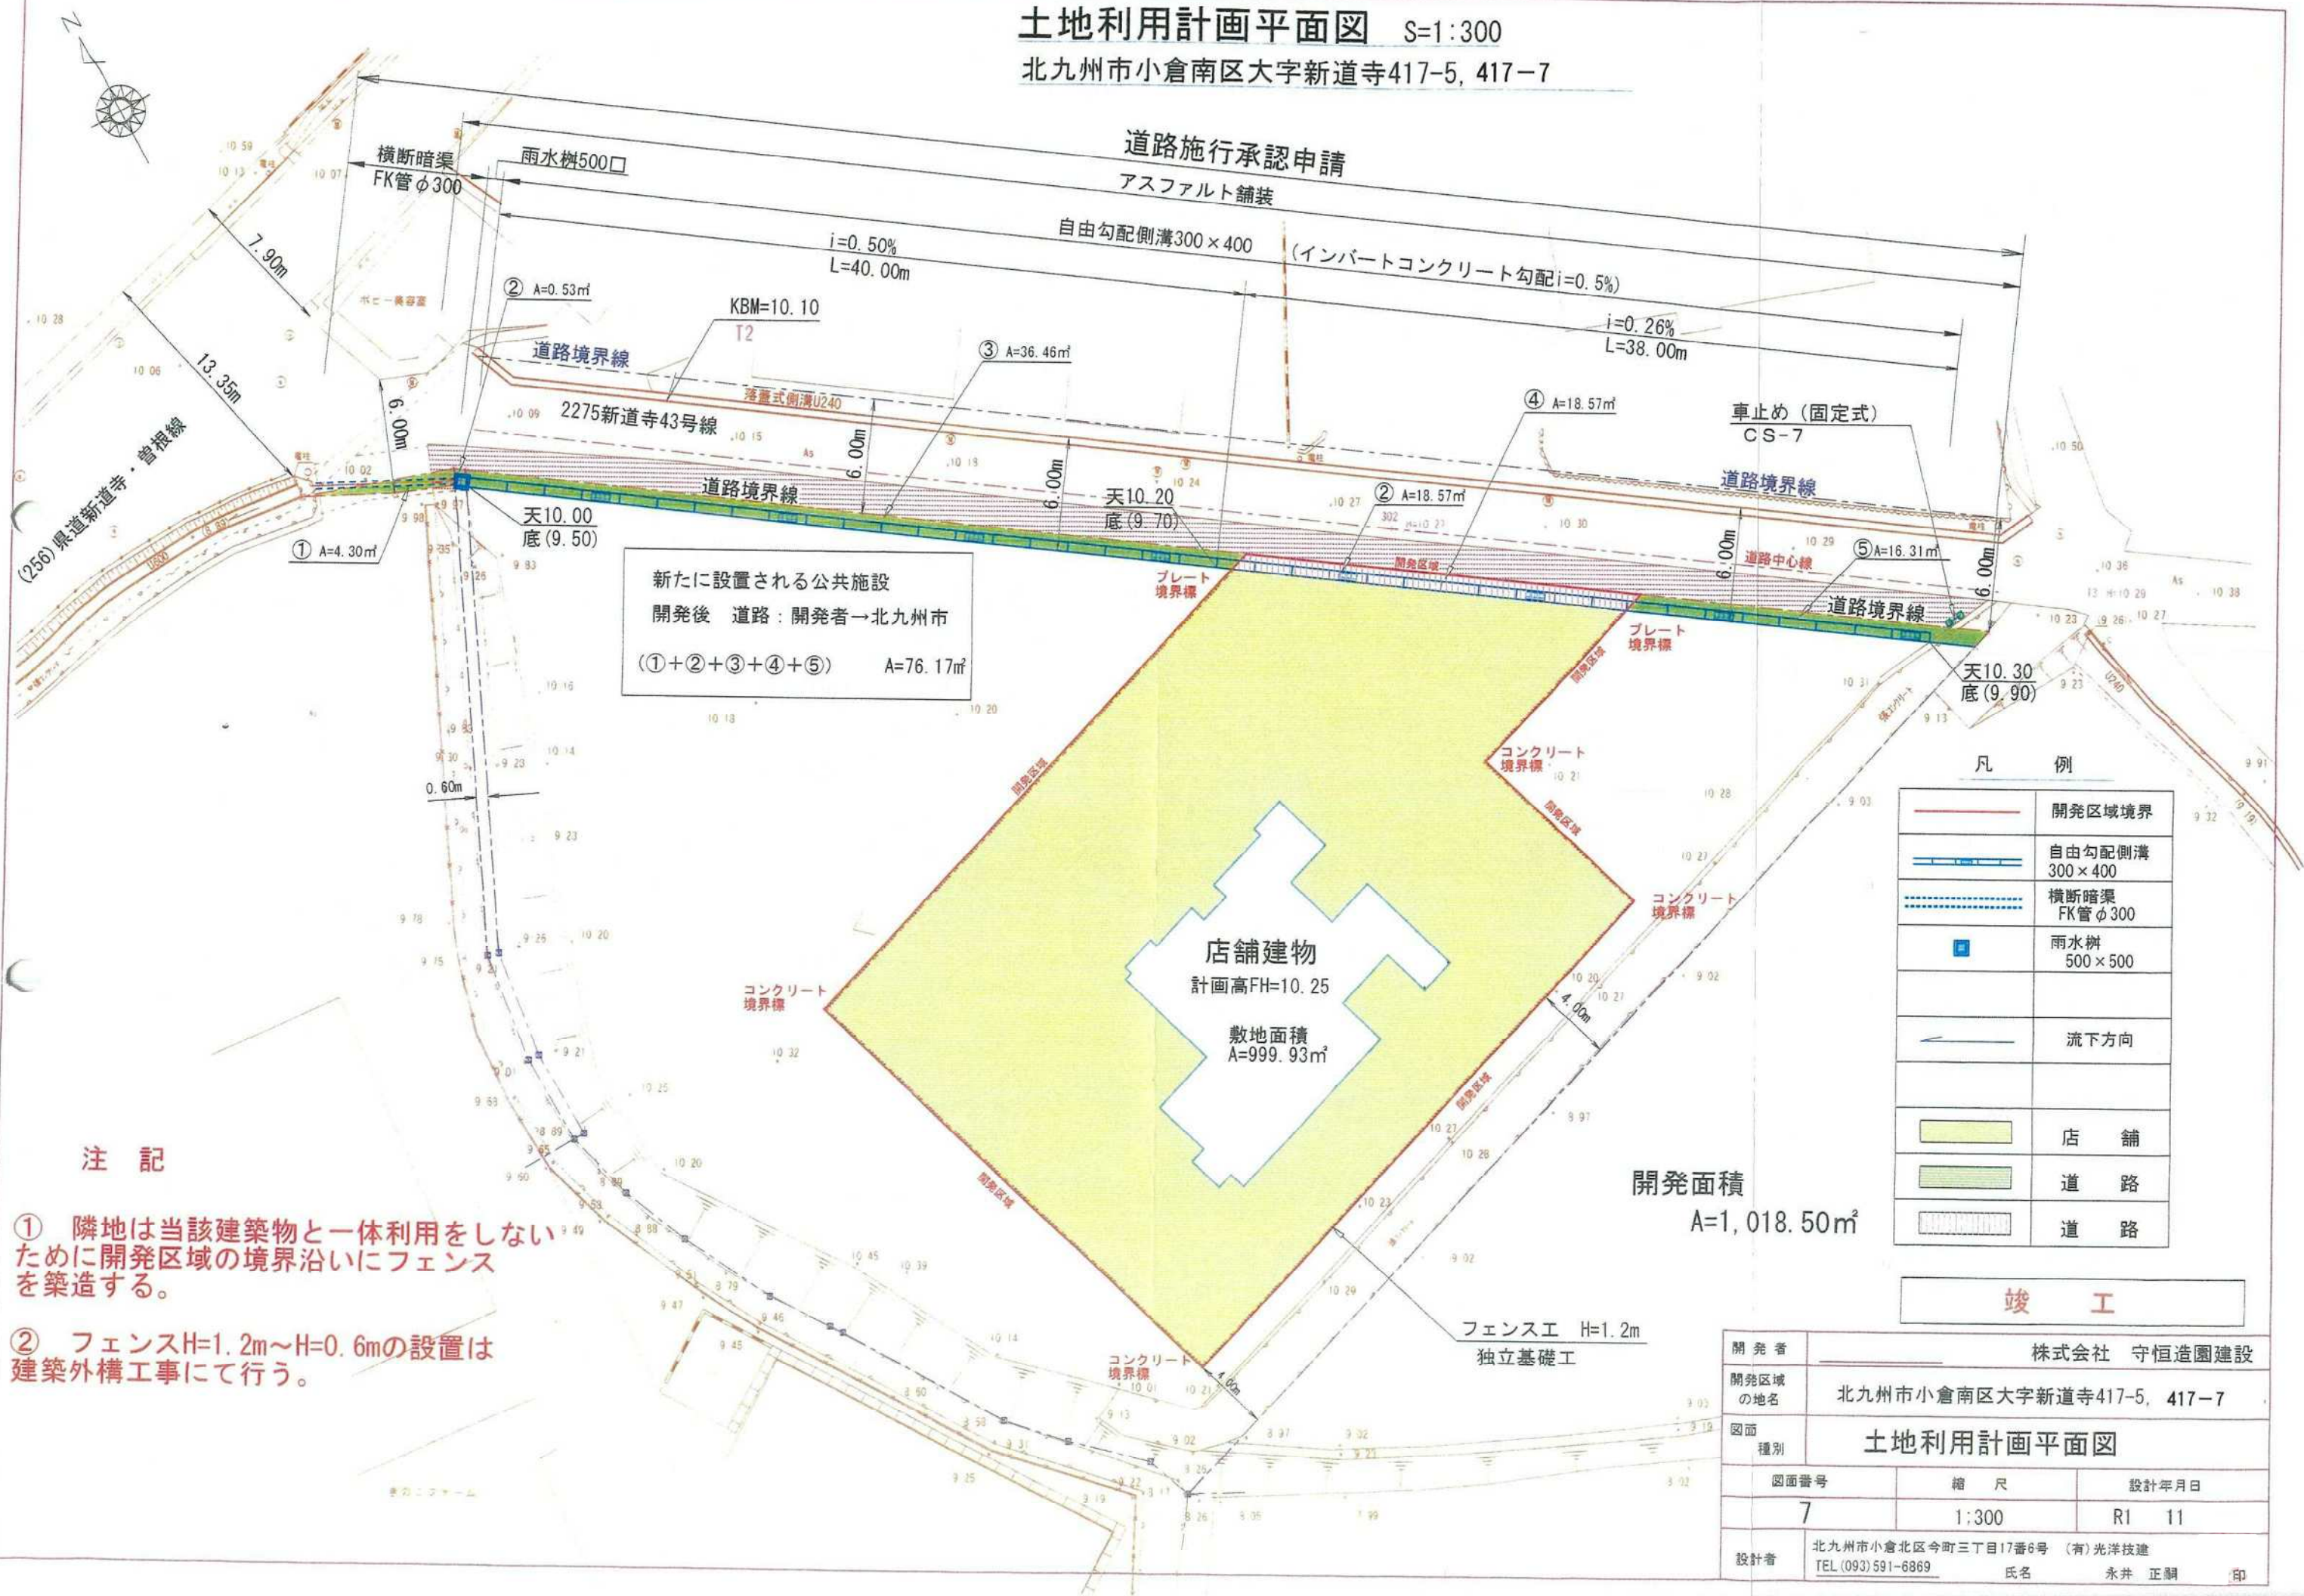








 

北九州市小倉南区大字新道寺417-5, 417-7



注 記

① 隣地は当該建築物と一体利用をしないため、開発区域の境界沿いにフェンスを築造する。

② フェンス $H=1.2\text{m}\sim H=0.6\text{m}$ の設置は
建築外構工事にて行う。

| 凡 | 例 |
|---|---------------------|
|  | 開闢区域境界 |
|  | 自由勾配側溝 300 × 400 |
|  | 横断暗渠 FK管φ300 |
|  | 雨水樹 500 × 500 |
|  | 流下方向 |
|  | 店 舗 |
|  | 道 路 |
|  | 道 路 |

竣工

| | | | |
|-------------|---|-------|--|
| 開 発 者 | 株式会社 守恒造園建設 | | |
| 開発区域 の地名 | 北九州市小倉南区大字新道寺417-5, 417-7 | | |
| 図面 種別 | 土地利用計画平面図 | | |
| 図面番号 | 縮 尺 | 設計年月日 | |
| 7 | 1:300 | R1 11 | |
| 設計者 | 北九州市小倉北区今町三丁目17番6号 (有)光洋技建 TEL (093) 591-6869 氏名 永井 正嗣 印 | | |