


土地利用計画平面図 S=1;250

小倉南区曾根北町2682-4の内

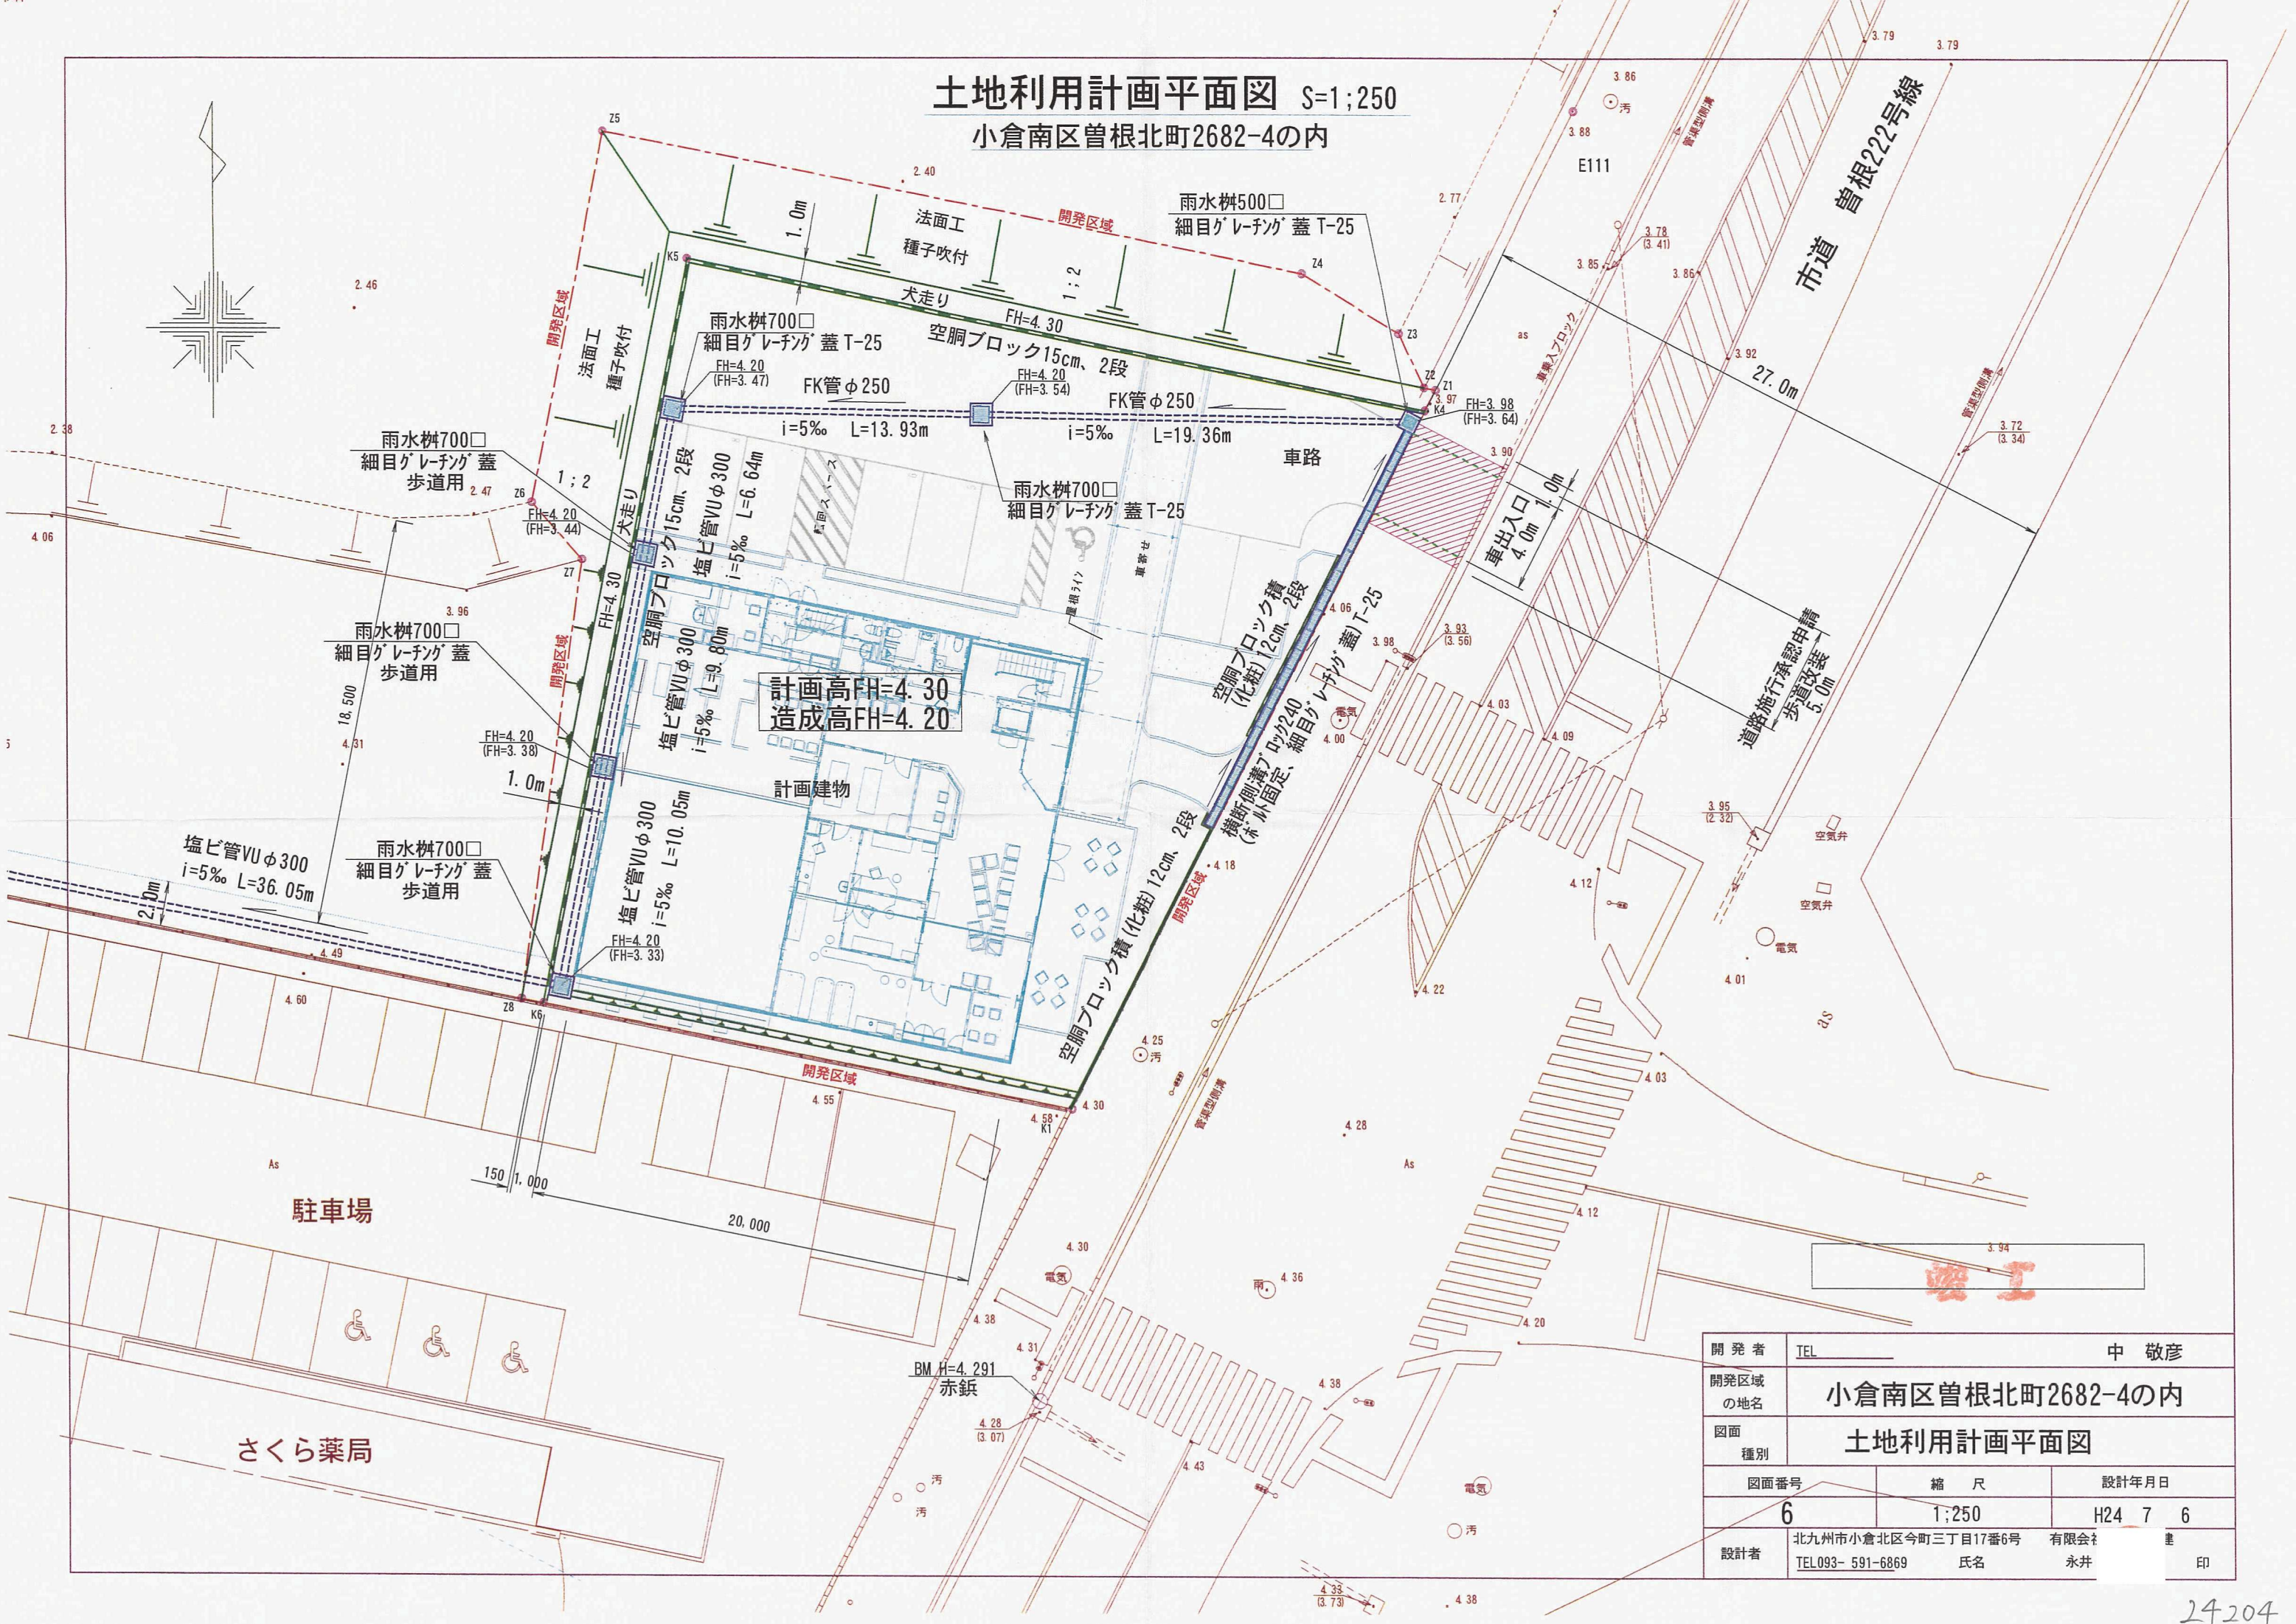

開発者	TEL	中 敬彦
開発区域の地名	小倉南区曾根北町2682-4の内	
図面種別	土地利用計画平面図	
図面番号	縮 尺	設計年月日
6	1;250	H24 7 6
設計者	北九州市小倉北区今町三丁目17番6号 有限会社 永井	印
	TEL093-591-6869 氏名	