

ボーリング柱状図

 
 
事業・工事名

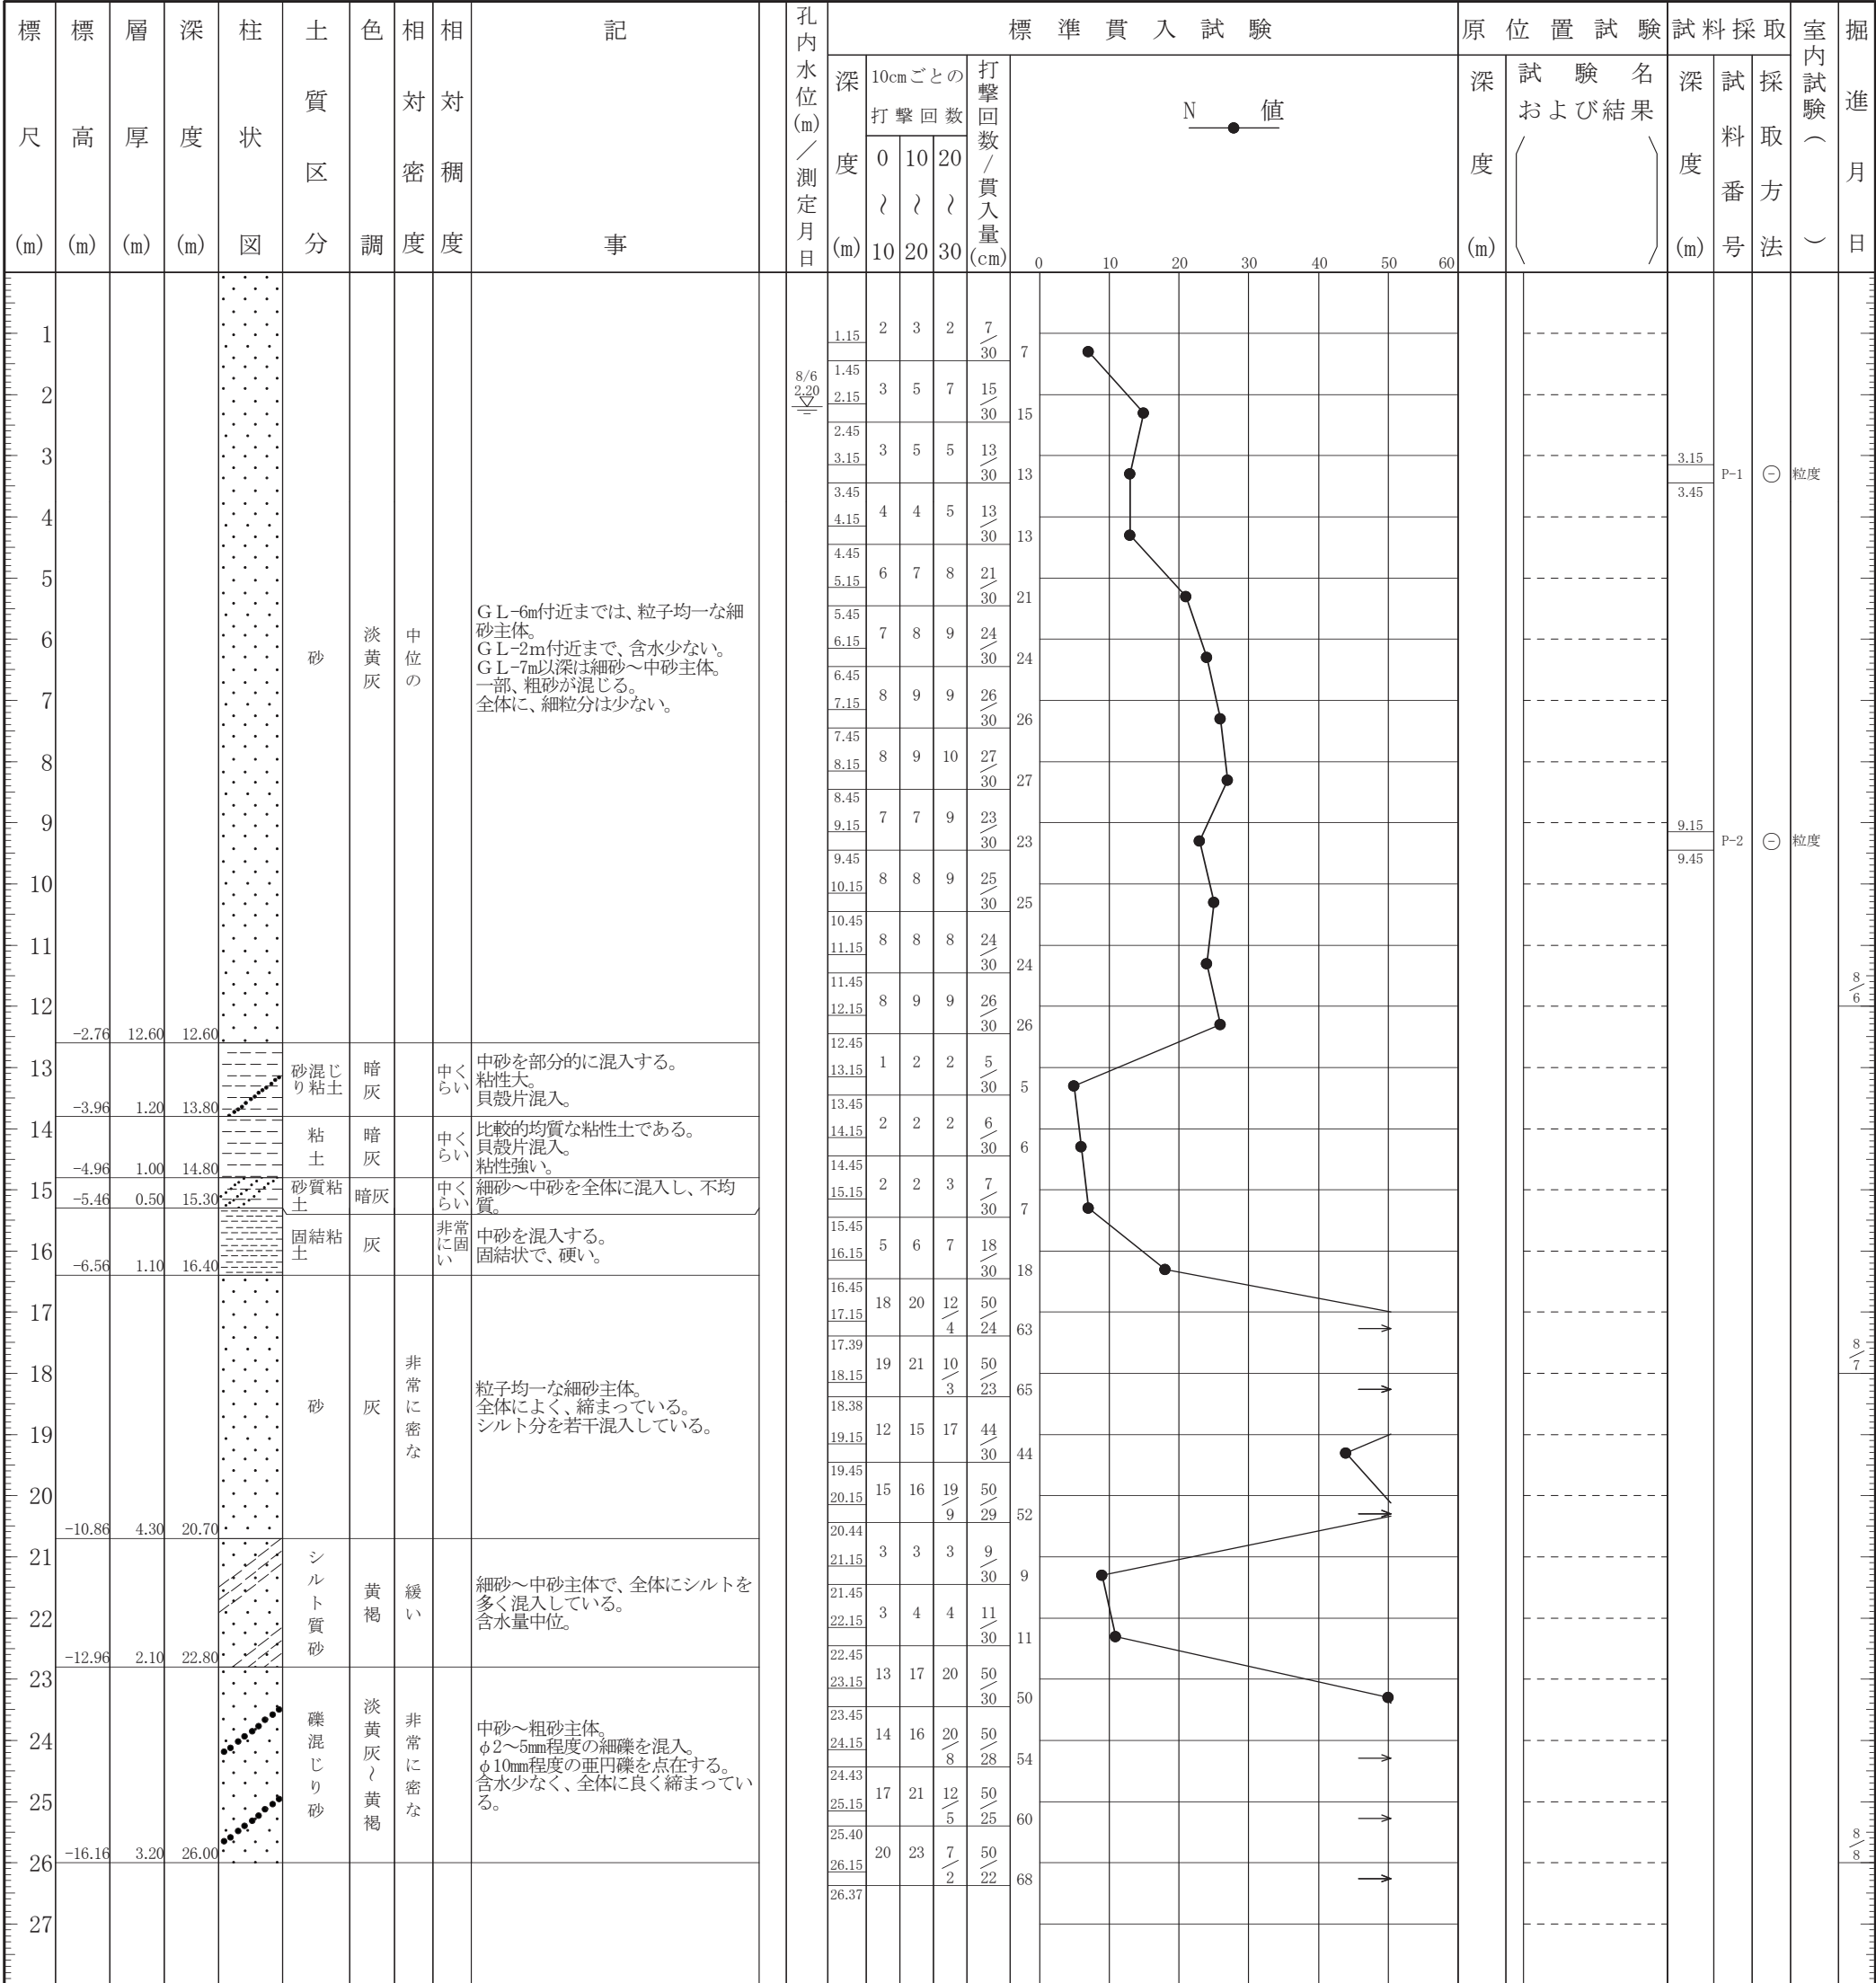
調査名

雁の巣レクリエーションセンター全天候型多目的グラウンド新築工事
地質調査業務委託

ボーリングNo

シートNo

ボーリング名	N o 1			調査位置		福岡市東区大字奈多地内					北緯				
発注機関	福岡市財政局アセットマネジメント推進部施設建設課					調査期間		平成 24年 8月 6日 ~ 24年 8月 日			東経				
調査業者名	有限会社 大地コンサルタント 電話 (092-612-4455)			監理者 技術者		加藤 義博		現代場人 代理人		加藤 義博 コ鑑 定 者		加藤 義博		ボーリング 責 任 者	井上 芳晴
孔口標高	KBM +9.84m	角 	方 	地盤勾配 	使用機種	試錐機 吉田 YBM-05 型				ハンマー 落下用具		半自動落下式			
総掘進長	26.00m					度	向	エンジン ヤンマー-NFD8				ポンプ		YBM GP-5	



・本資料は、工事等により現況と整合しない場合があります、現在の位置関係や地質状況などを特定するものではありません。
・本資料は、参考データとして利用し、現在の地質状況は、再度ボーリングを行う等して確認をお願いします。