


地質柱状図

縮尺

ボーリング番号No. NO. 1

工事名称	元岡公民館改築工事地質調査委託				備考
工事場所	西区太郎丸1丁目番地の1		工事主体	福岡市	
工事期間	平成2年6月20日～6月23日		地盤標高 並基準点	KBM-1. 13m	
使用機械	YBM-05	最終孔経	66mm	方向	孔内水位 -1.20m
				現場技術者	中庭 義晴

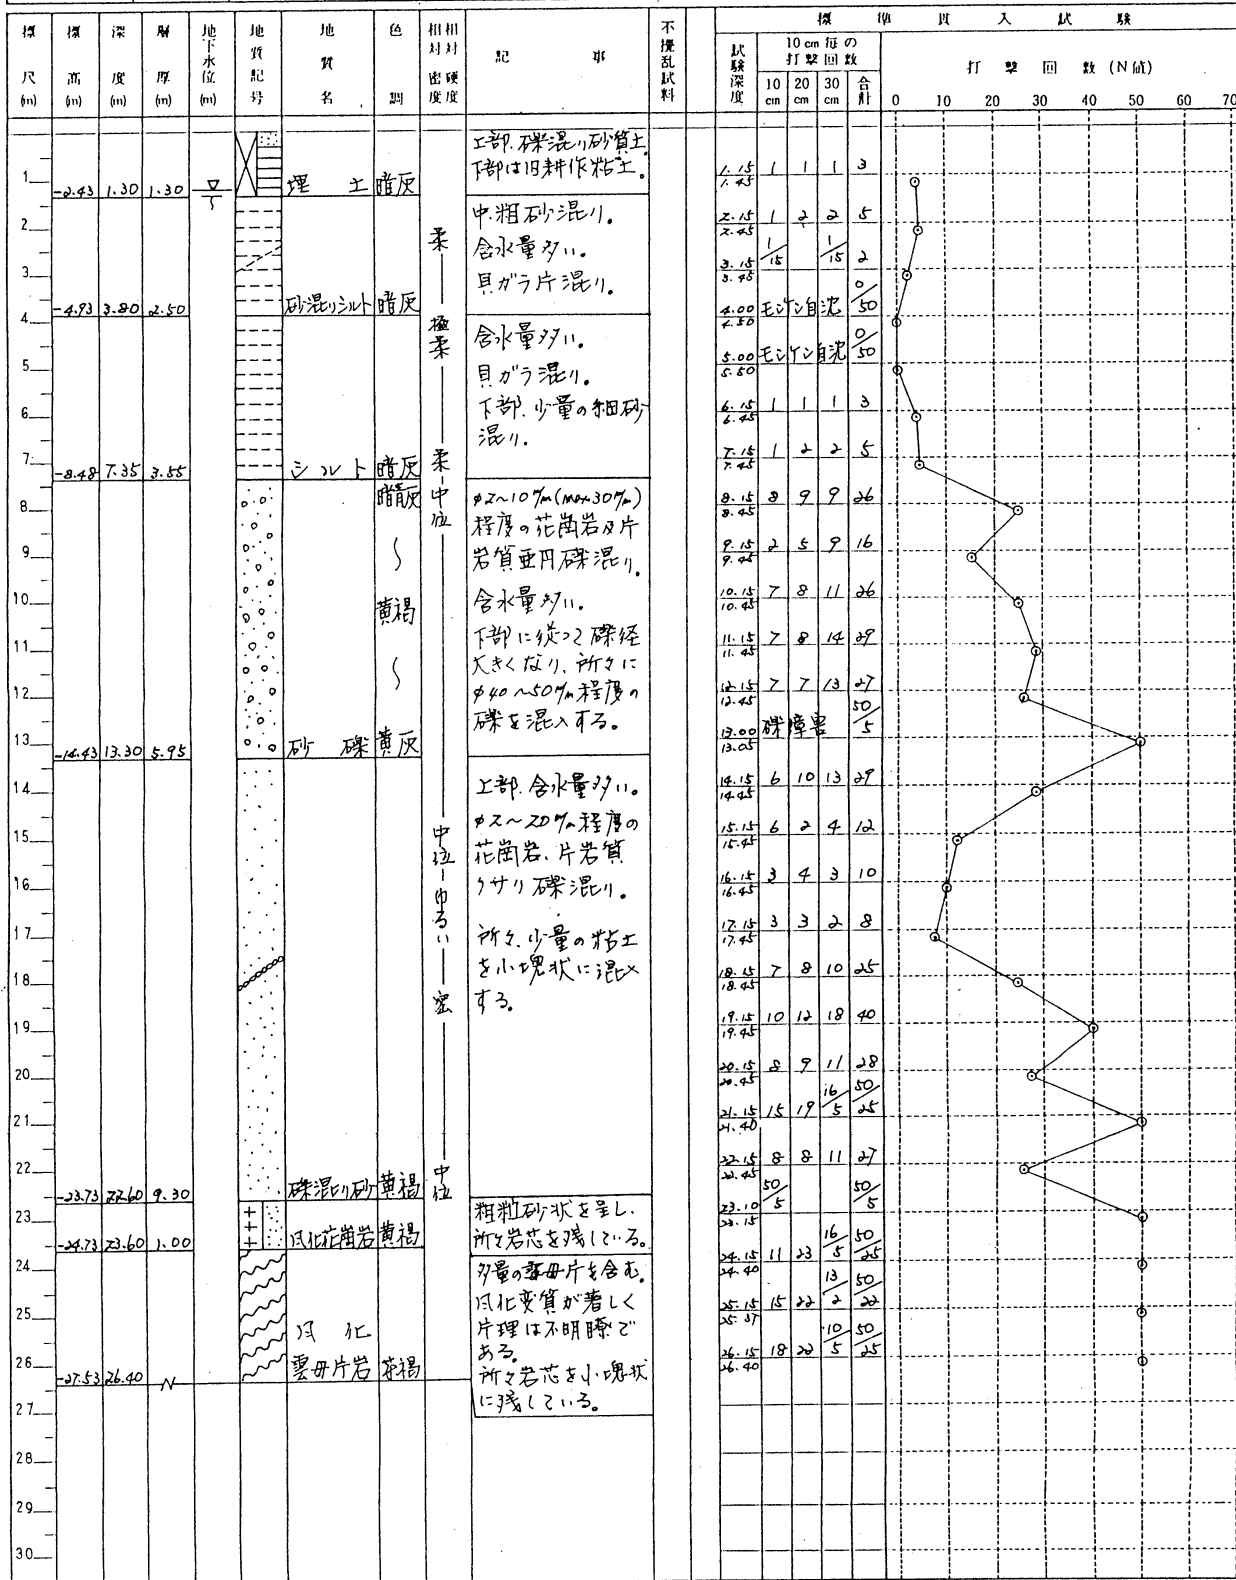

- ・本資料は、工事等により現況と整合しない場合があります。現在の位置関係や地質状況などを特定するものではありません。
- ・本資料は、参考データとして利用し、現在の地質状況は、再度ボーリングを行う等して確認をお願いします。