 
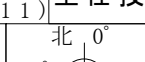


ボーリング柱状図


調 査 名 福岡市地下鉄七隈線博多駅(仮称)工区建設工事

事業・工事名

シート No.

ボーリング名	Bor. 2			調査位置	福岡市博多区博多駅前2丁目地先～博多駅中央街地先				北緯			
発注機関	福岡市交通局					調査期間	平成 26年 6月 11日 ～ 26年 7月 6日			東経		
調査業者名	中央開発株式会社 電話 (092-831-3111)			主任技師			現代場人	西川 醇太郎	コ鑑 定 者	横尾 剛志	ボーリング責任者	橋村 範隆
孔口標高	TP +103.595m	角 	方 	地盤勾配 	使用機種	試錐機	YBM-05					
総掘進長	36.20m					度	向	エンジン	NFAD-10		ポンプ	GP-5

[illegible]

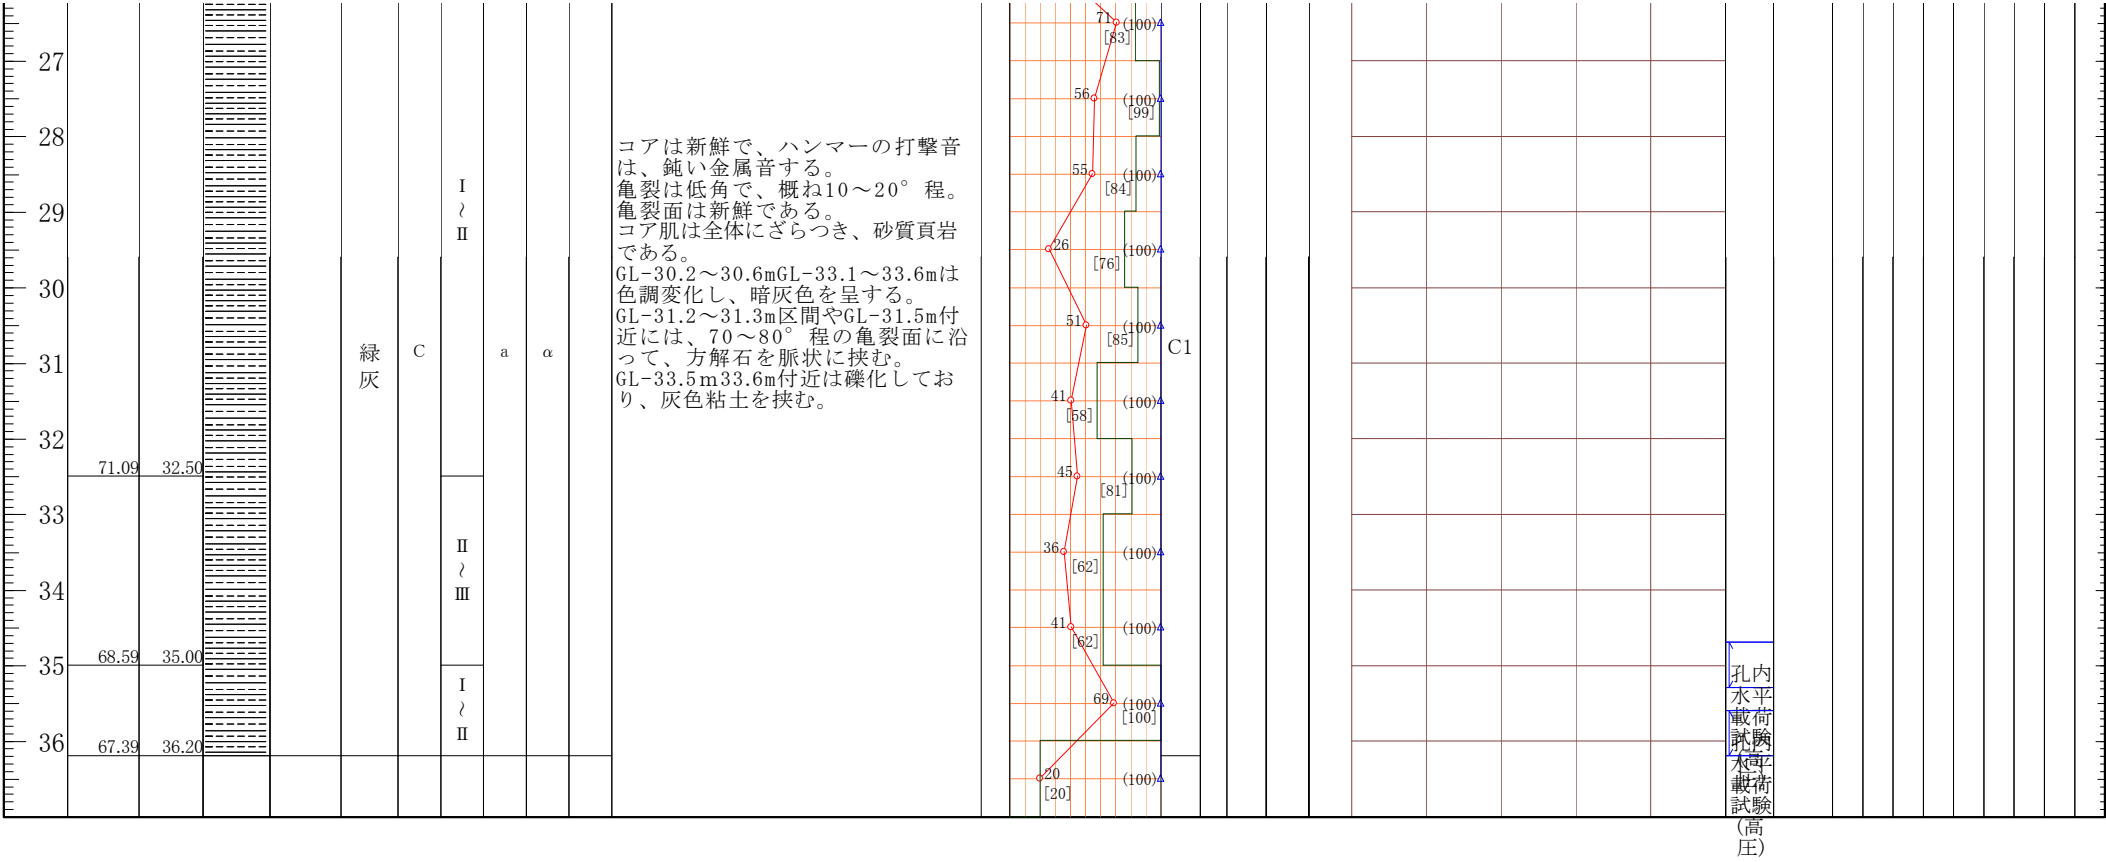

- ・本資料は、工事等により現況と整合しない場合があります、現在の位置関係や地質状況などを特定するものではありません。
- ・本資料は、参考データとして利用し、現在の地質状況は、再度ボーリングを行う等して確認をお願いします。