

ボーリング柱状図

調査名

一本松川護岸現況調査委託


事業・工事名

ボーリングNo

事業・工事名

シートNo

ボーリング名	No. 3		調査位置	福岡市城南区長尾5丁目外地内					北緯	33° 33′ 26.3″	
発注機関	福岡市 道路下水道局 建設部 河川課				調査期間	平成 23年 9月 28日 ~ 23年 12月 26日			東経	130° 22′ 43.3″	
調査業者名	日本地研株式会社 電話 (092-571-2764)		主任技師	橋本 圭太郎		現場代理人	山口 敏史	コ鑑定者	山口 敏史	ボーリング責任者	湊上 英子路
孔口標高	GH=+4.52m	角 度 180° 上 90° 下 0°	方 向 北 0° 270° 西 90° 東 180° 南	地盤勾配 鉛直 90° 水平 0°	使用機種	試錐機	D0-D		ハンマー落下用具	コーンプーリー	
総掘進長	9.00m					エンジン	KUBOTA EA8-EN		ポンプ	BG-3B	

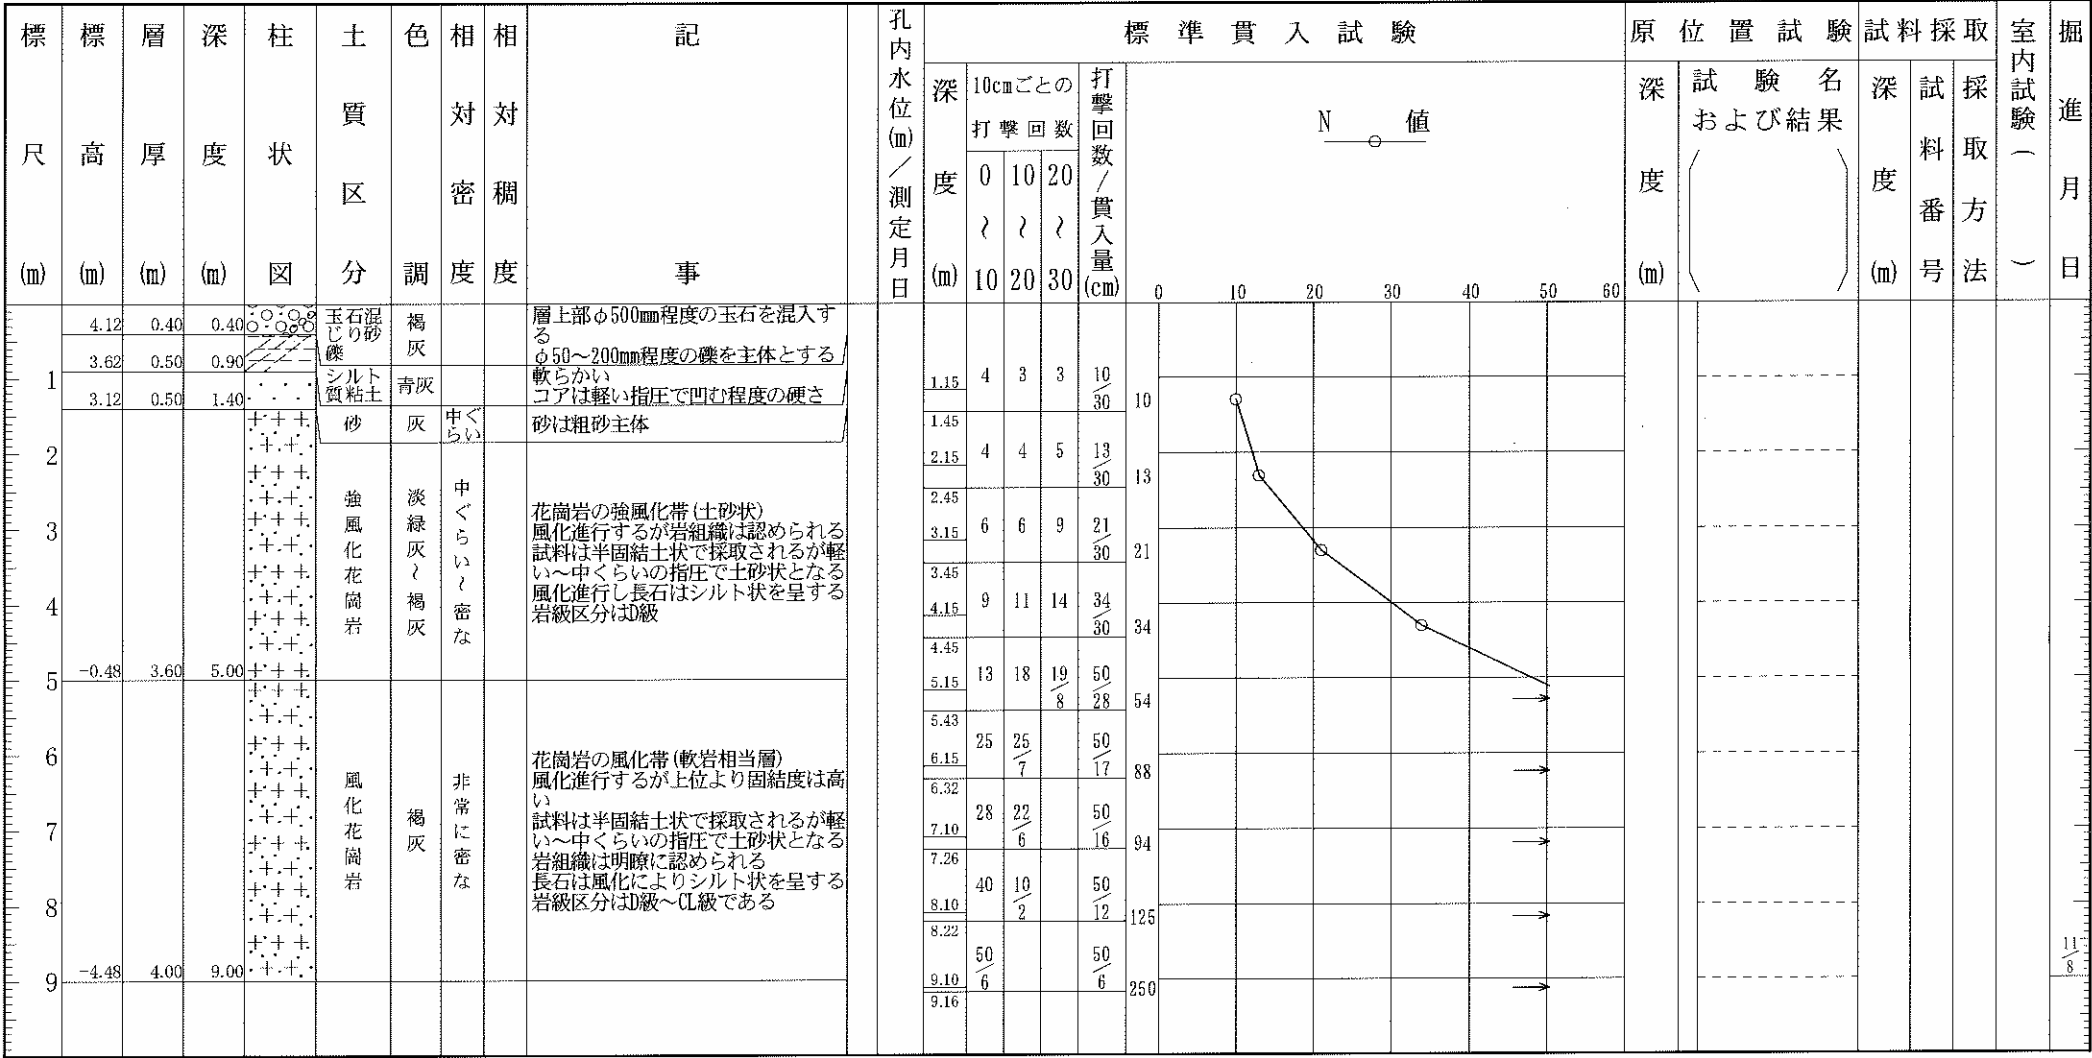

・本資料は、工事等により現況と整合しない場合があります、現在の位置関係や地質状況などを特定するものではありません。

・本資料は、参考データとして利用し、現在の地質状況は、再度ボーリングを行う等して確認をお願いします。