


ボーリング柱状図

調 査 名 中央消防署移転改築工事地質調査業務委託													ボーリングNo																				
事 業 ・ 工 事 名													シートNo																				
ボーリング名		No. 4			調査位置		福岡市中央区那の津2丁目地内										北 緯		33°35'56.6"														
発 注 機 関		福岡市消防局総務部管理課							調査期間		平成 27 年 8 月 4 日 ～ 27 年 8 月 7 日						東 経		130°23'38.6"														
調 査 業 者 名		株式会社アイ・デベロップ・コンサルタンツ 電話 (092-581-1732)			主任技師		柴田秀道		現 場 代 理 人		平尾正名		コ 鑑 定 者		金子博信		ボーリング 責 任 者		小 濱 美 希														
孔 口 標 高		2.275m		角		180° 上 90°		方		北 0° 西 270° 180° 南		地盤勾配		水平 0° 鉛 直 90°		使用機種		試 錐 機		Y B M - 0 5				ハンマー 落下用具		半自動型							
総 掘 進 長		36.14m		度		下 0°		向				配				エンジン		N F A D - 9		ポ ン プ		G P - 5											

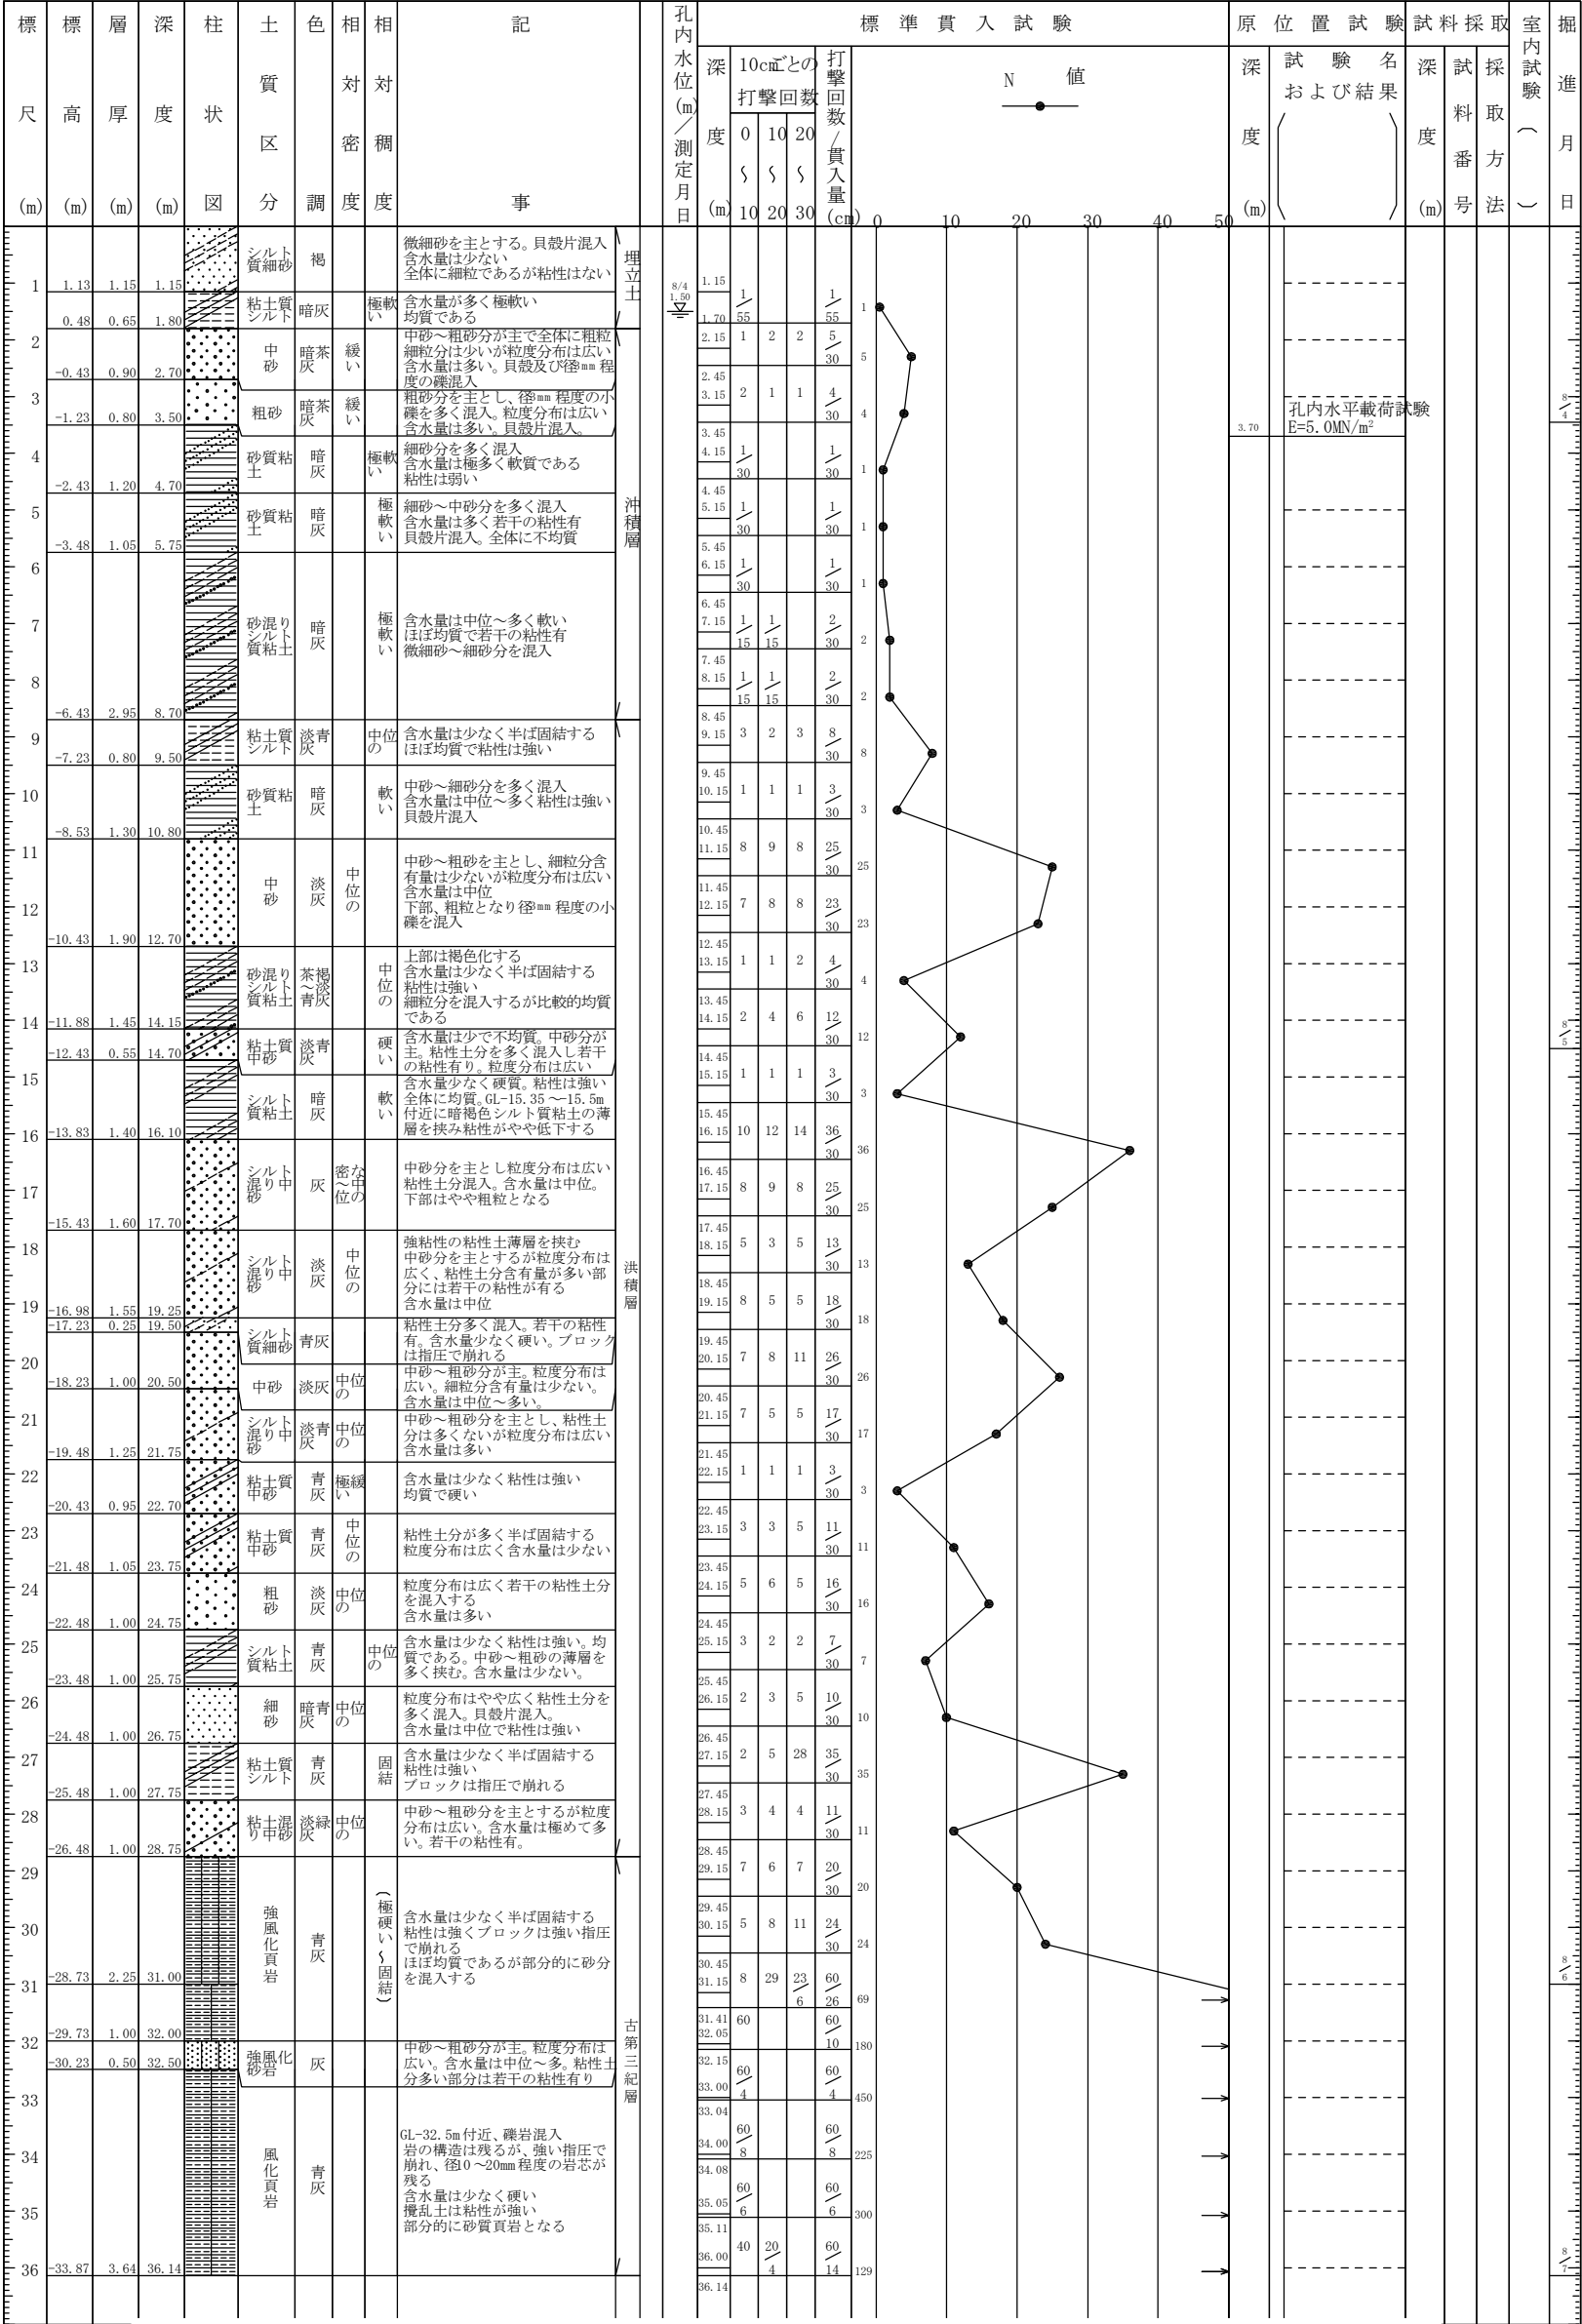

・本資料は、工事等により現況と整合しない場合があります。現在の位置関係や地質状況などを特定するものではありません。
・本資料は、参考データとして利用し、現在の地質状況は、再度ボーリングを行う等して確認をお願いします。