


ボーリング柱状図


調 査 名 (仮 称) アイランドシティ線概略地質調査業務委託 (その 1)

ボーリングNo

事業・工事名

シートNo

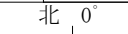ボーリング名	No. 1		調査位置		福岡市東区香椎浜地内					北緯	33° 39' 17.9682"			
発注機関	福岡市住宅都市局都市計画部				調査期間	平成 23年 12月 28日 ~ 24年 3月 20日				東経	130° 25' 31.6334"			
調査業者名	株式会社九州地質コンサルタント 電話 (0 9 2 - 5 8 6 - 0 2 6 0)		主任技師	柏原 昇		現代理人	吉田健二	コ 鑑 定 者	ア 者	吉田健二	ボーリング 責 任 者	後藤正直		
孔口標高	TP +4.07m	角 	方			地盤 勾 配		使用 機 種	試錐機	東邦D-0型		ハンマー 落下用具	半自動落下装置	
総掘進長	23.00m		度	向					エンジン	ヤンマーNFAD-8		ポンプ	東邦BG-1	

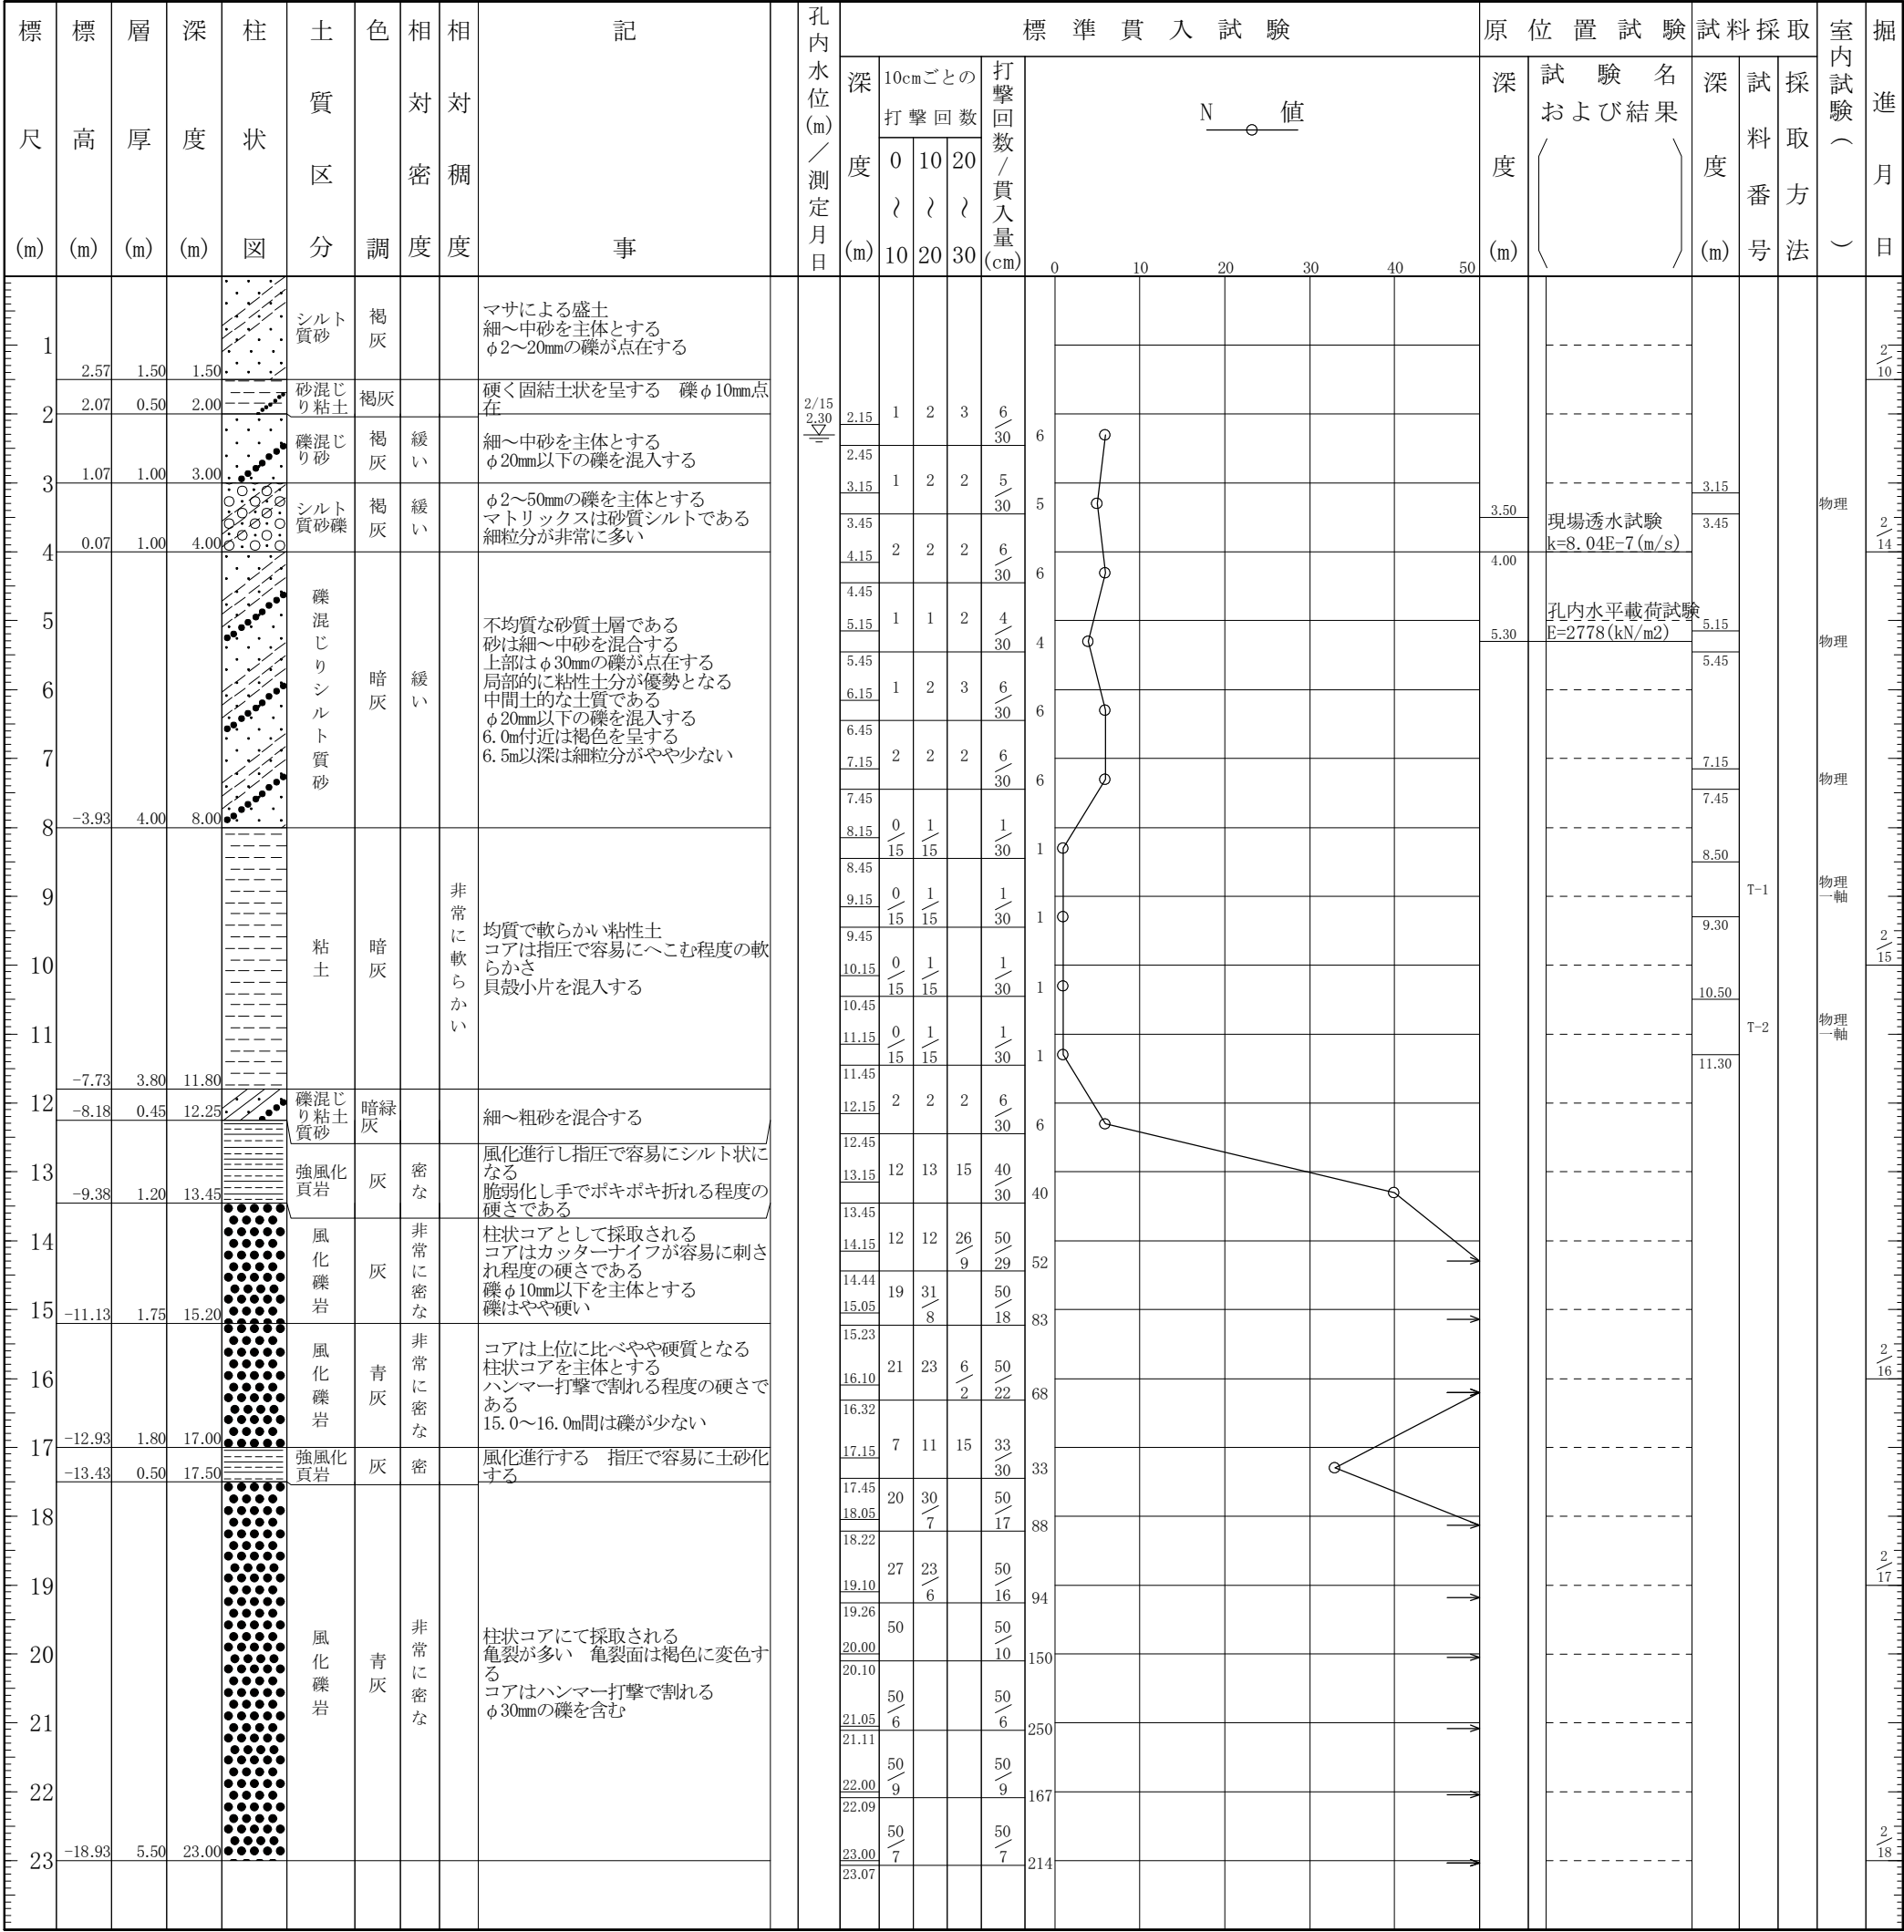

- ・本資料は、工事等により現況と整合しない場合があります、現在の位置関係や地質状況などを特定するものではありません。
- ・本資料は、参考データとして利用し、現在の地質状況は、再度ボーリングを行う等して確認をお願いします。