

ボーリング柱状図


調査名 塩原公民館増築工事地質調査業務委託

ボーリングNo

事業・工事名

シートNo

ボーリング名	No. 1		調査位置	福岡市南区塩原1丁目27-2			北緯	33° 33' 50.2"		
発注機関	福岡市市民局コミュニティ推進部公民館整備課			調査期間	平成23年12月7日～23年12月13日		東経	130° 25' 57.0"		
調査業者名	有限会社アサヒ試験工業 電話(092-821-0676)		主任技師	重松栄志		現場代理人	重松栄志		ボーリング責任者	河辺修英
孔口標高	+10.49m	角	180° 上 90° 下 0°		方	北 0° 270° 90° 西 180° 東		地盤勾配	鉛直 0° 水平 0°	
総掘進長	19.00m	度	0°		向	180°		使用機種	試錐機 YBM-05D エンジン NFAD-8	
								ハンマー落下用具	半自動落下装置	
								ポンプ	SP-30	

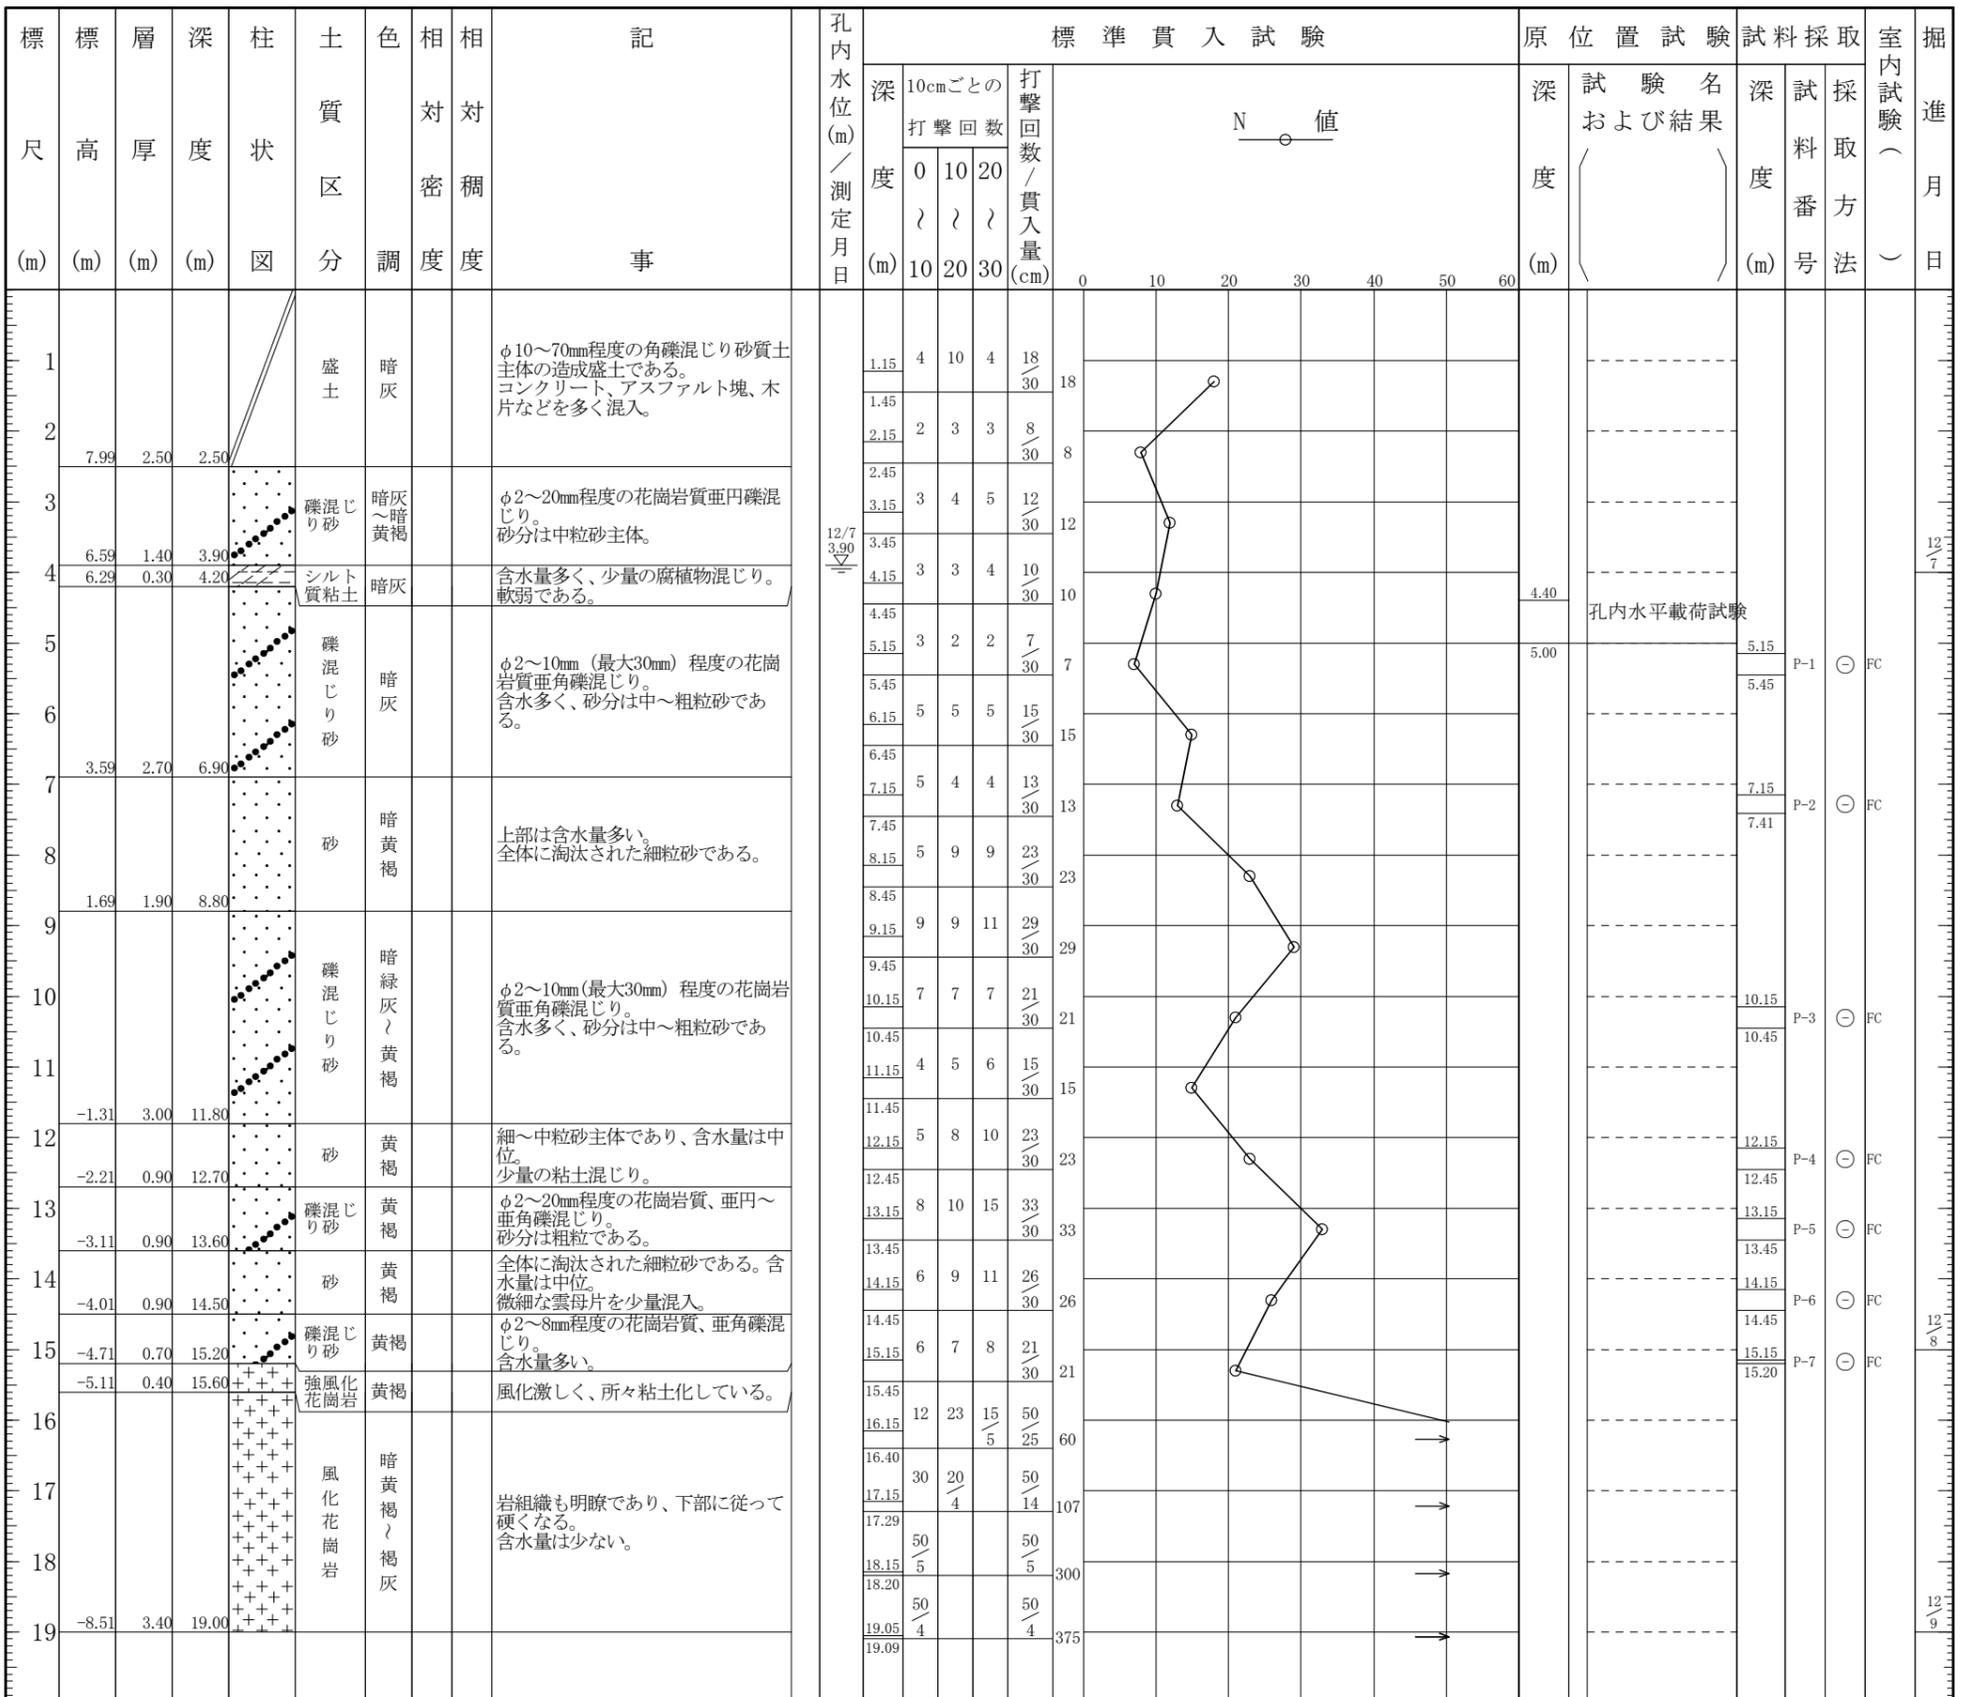

・本資料は、工事等により現況と整合しない場合があり、現在の位置関係や地質状況などを特定するものではありません。
 ・本資料は、参考データとして利用し、現在の地質状況は、再度ボーリングを行う等して確認をお願いします。