

ボーリング柱状図


調 査 名 金武小学校留守家庭子ども会施設改築工事地質調査業務委託

ボーリングNo

事業・工事名

シートNo

ボーリング名	N o . 1		調査位置	福岡市西区大字金武2028番地1				北 緯	33° 31′ 58″		
発 注 機 関	福岡市財政局アセットマネジメント推進部施設建設課				調査期間	平成 27年 7月 11日 ～ 27年 7月 14日			東 経	130° 19′ 08″	
調 査 業 者 名	カ イ ・ ポ ー 電話 (0 9 2 - 8 0 4 - 1 5 5 1)		主任技師	海 田 龍 正	現 代 理 人	海 田 宏 光	コ 鑑 定 者	海 田 龍 正	ボ-リング責任者	海 田 宏 光	
孔 口 標 高	KBM -0.21m	角		方		地盤勾配		使用機種	YBM-05	ハンマー落下用具	半自動落下式
総掘進長	18.31m	度		向				エンジン			
									NFAD-8	ポンプ	GP-5

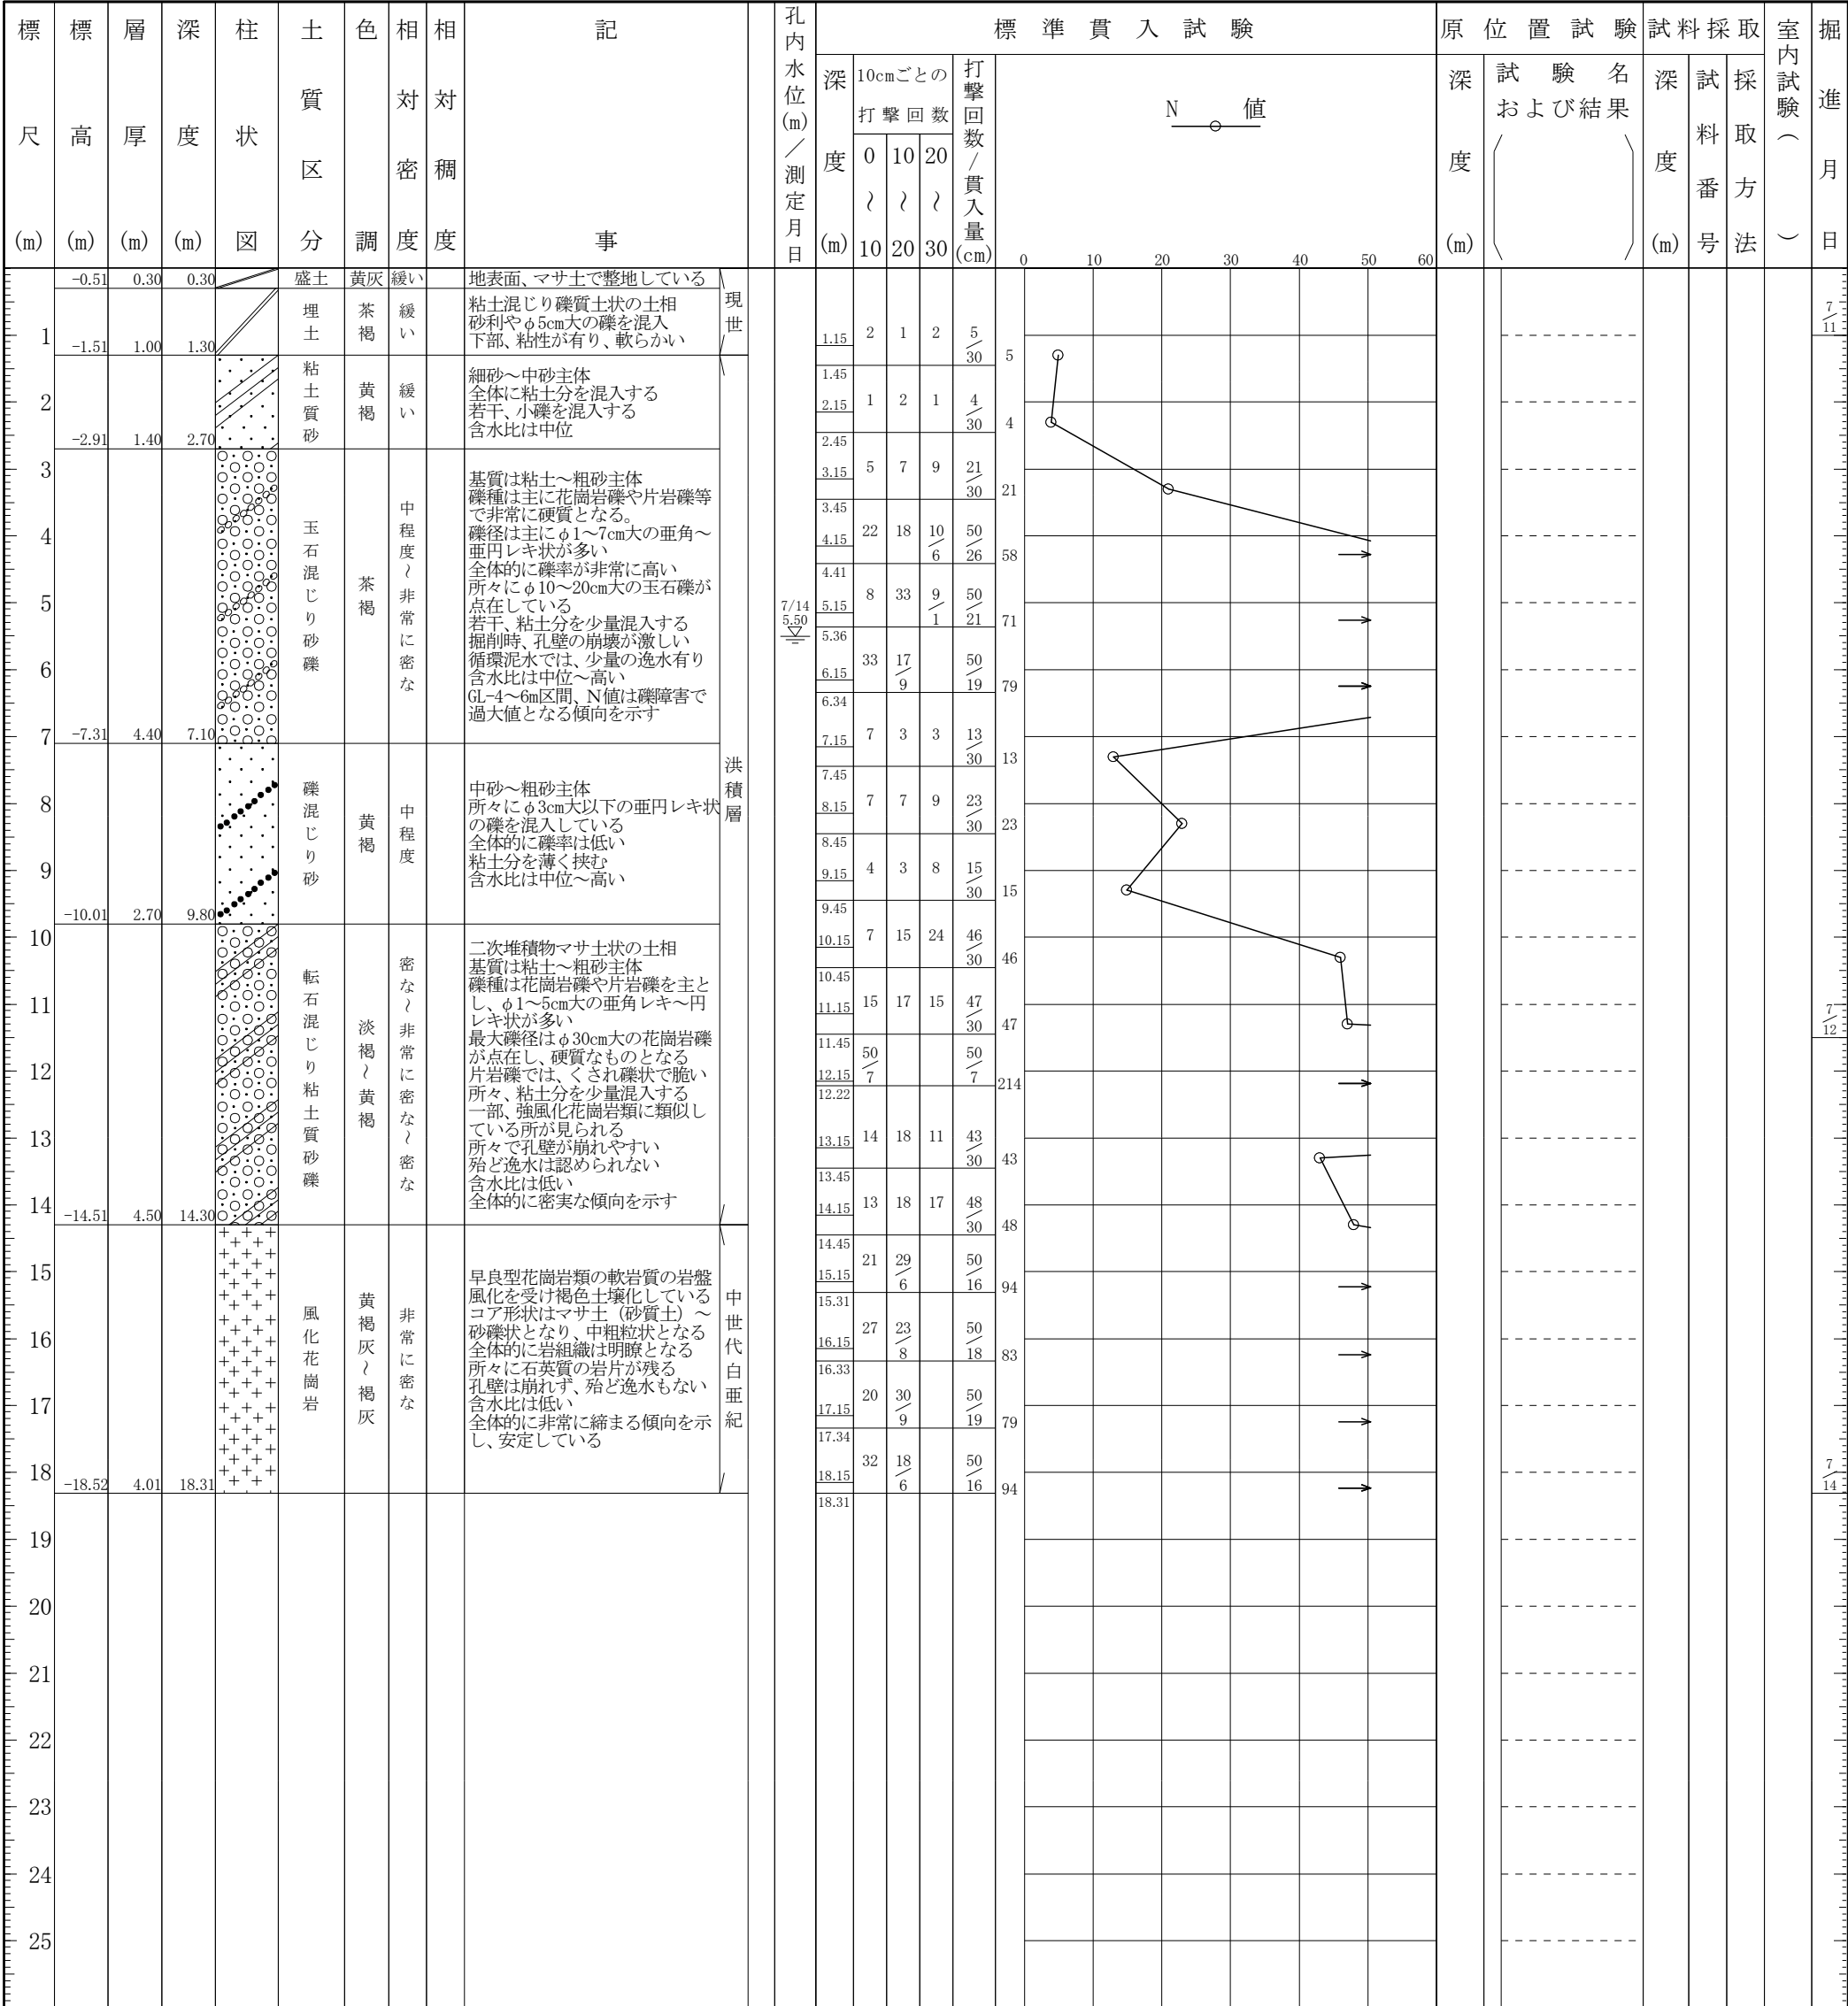

・本資料は、工事等により現況と整合しない場合があります。現在の位置関係や地質状況などを特定するものではありません。
・本資料は、参考データとして利用し、現在の地質状況は、再度ボーリングを行う等して確認をお願いします。