

ボーリング柱状図


調査名 福岡高速道路地質調査業務（その2）

ボーリングNo. |

事業・工事名

シートNo.

ボーリング名	No. 35		調査位置	福岡市東区香椎浜ふ頭2丁目～みなと香椎1丁目地内						北緯	33° 39' 33.7"		
発注機関	福岡北九州高速道路公社						調査期間	平成 25年 2月 7日 ～ 25年 2月 16日		東経	130° 25' 4.3"		
調査業者名	株式会社ジオテック技術士事務所 電話(092-476-1700)	主任技師	矢野 健二	現場代理人	木寺 將仁	コア鑑定者	矢野 健二	ボーリング責任者	後藤 正直				
孔口標高	4.25m	角度	180° 上 下	90° 0° 0°	方位	北0° 270° 西90° 180° 南	地盤勾配	鉛直 水平 0° 45°	使用機種	試錐機	東邦 D0-C	ハンマー落下用具	半自動落下装置
総掘進長	27.00m								エンジン		ヤンマー N F A D - 8	ポンプ	B G - 3

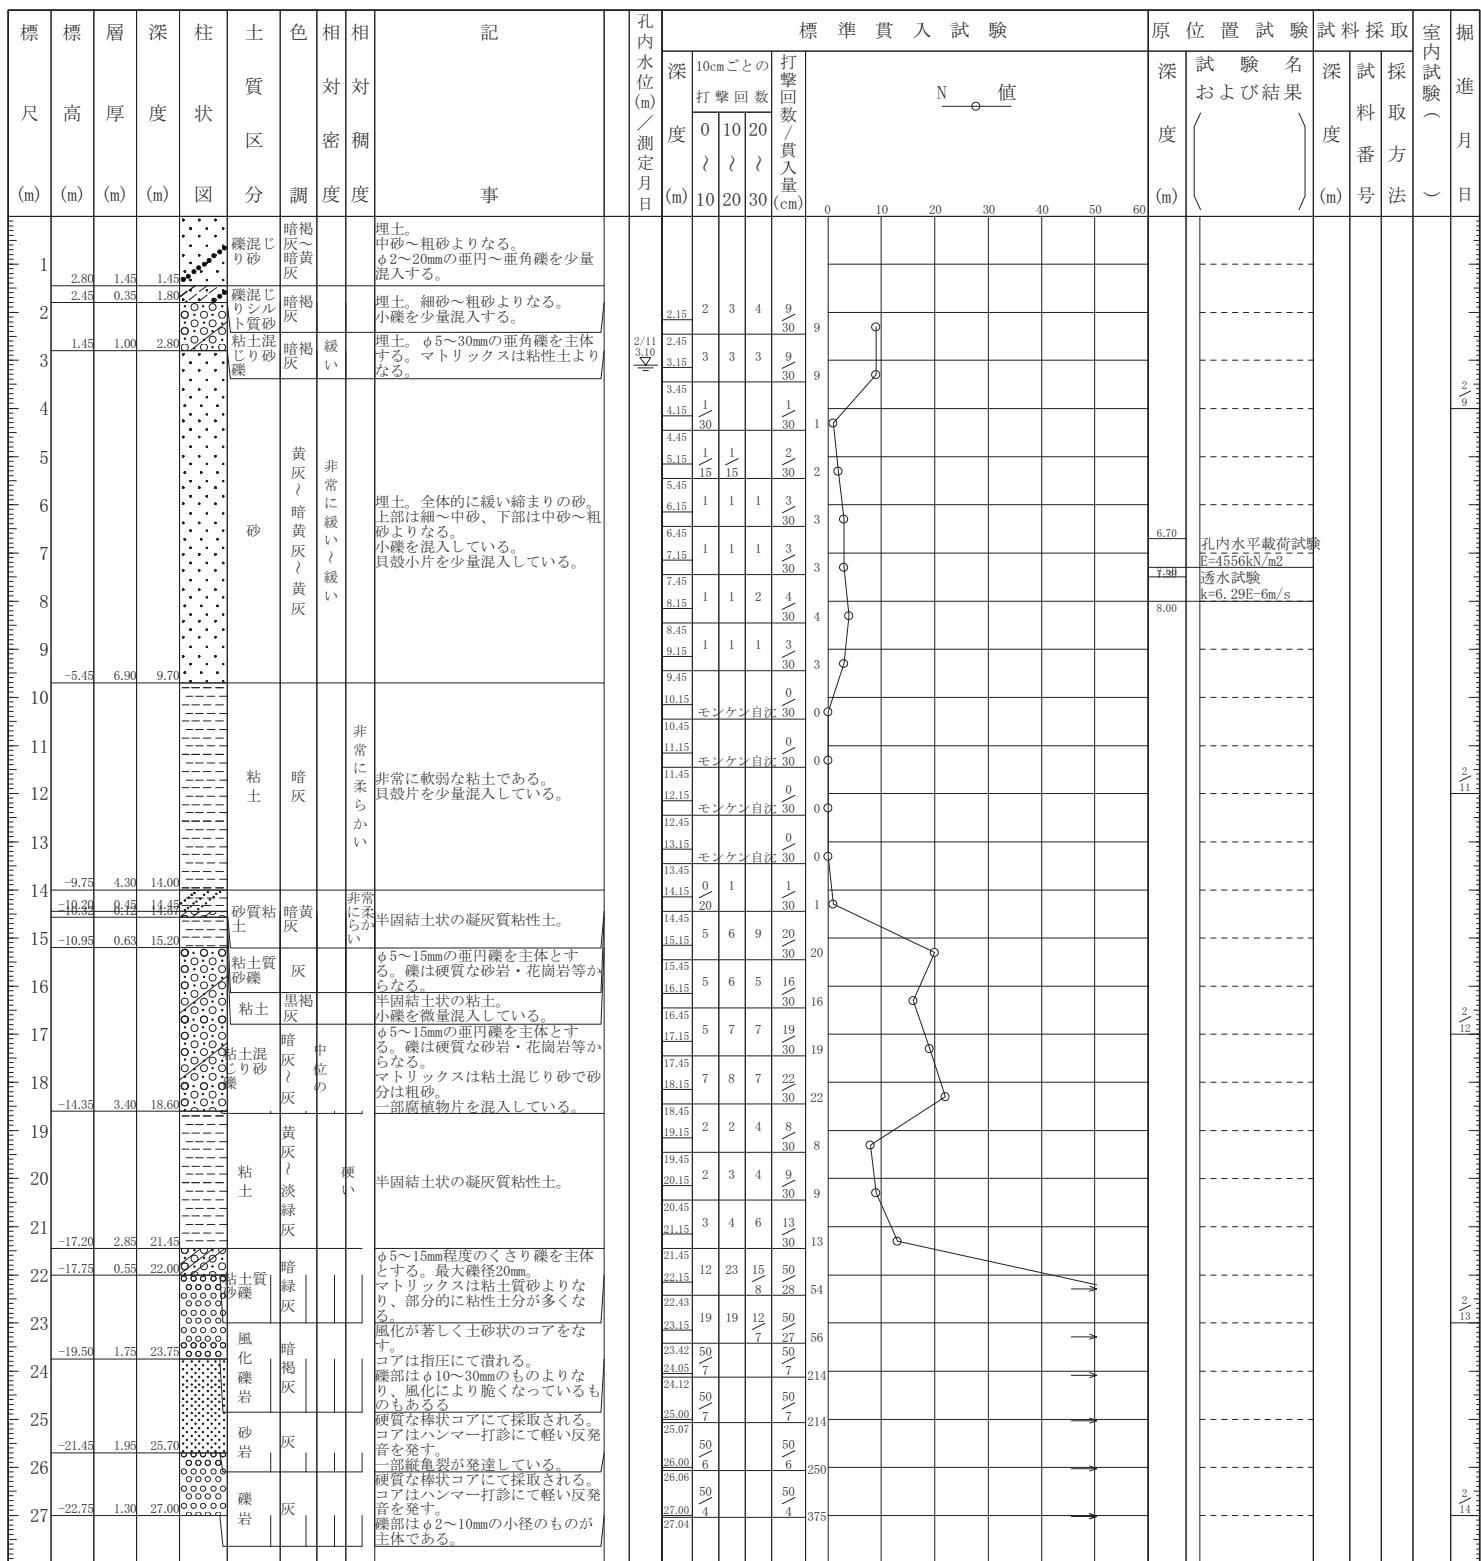

- ・本資料は、工事等により現況と整合しない場合があり、現在の位置関係や地質状況などを特定するものではありません。
 - ・本資料は、参考データとして利用し、現在の地質状況は、再度ボーリングを行う等して確認をお願いします。