

 
 
 
ボーリング柱状図

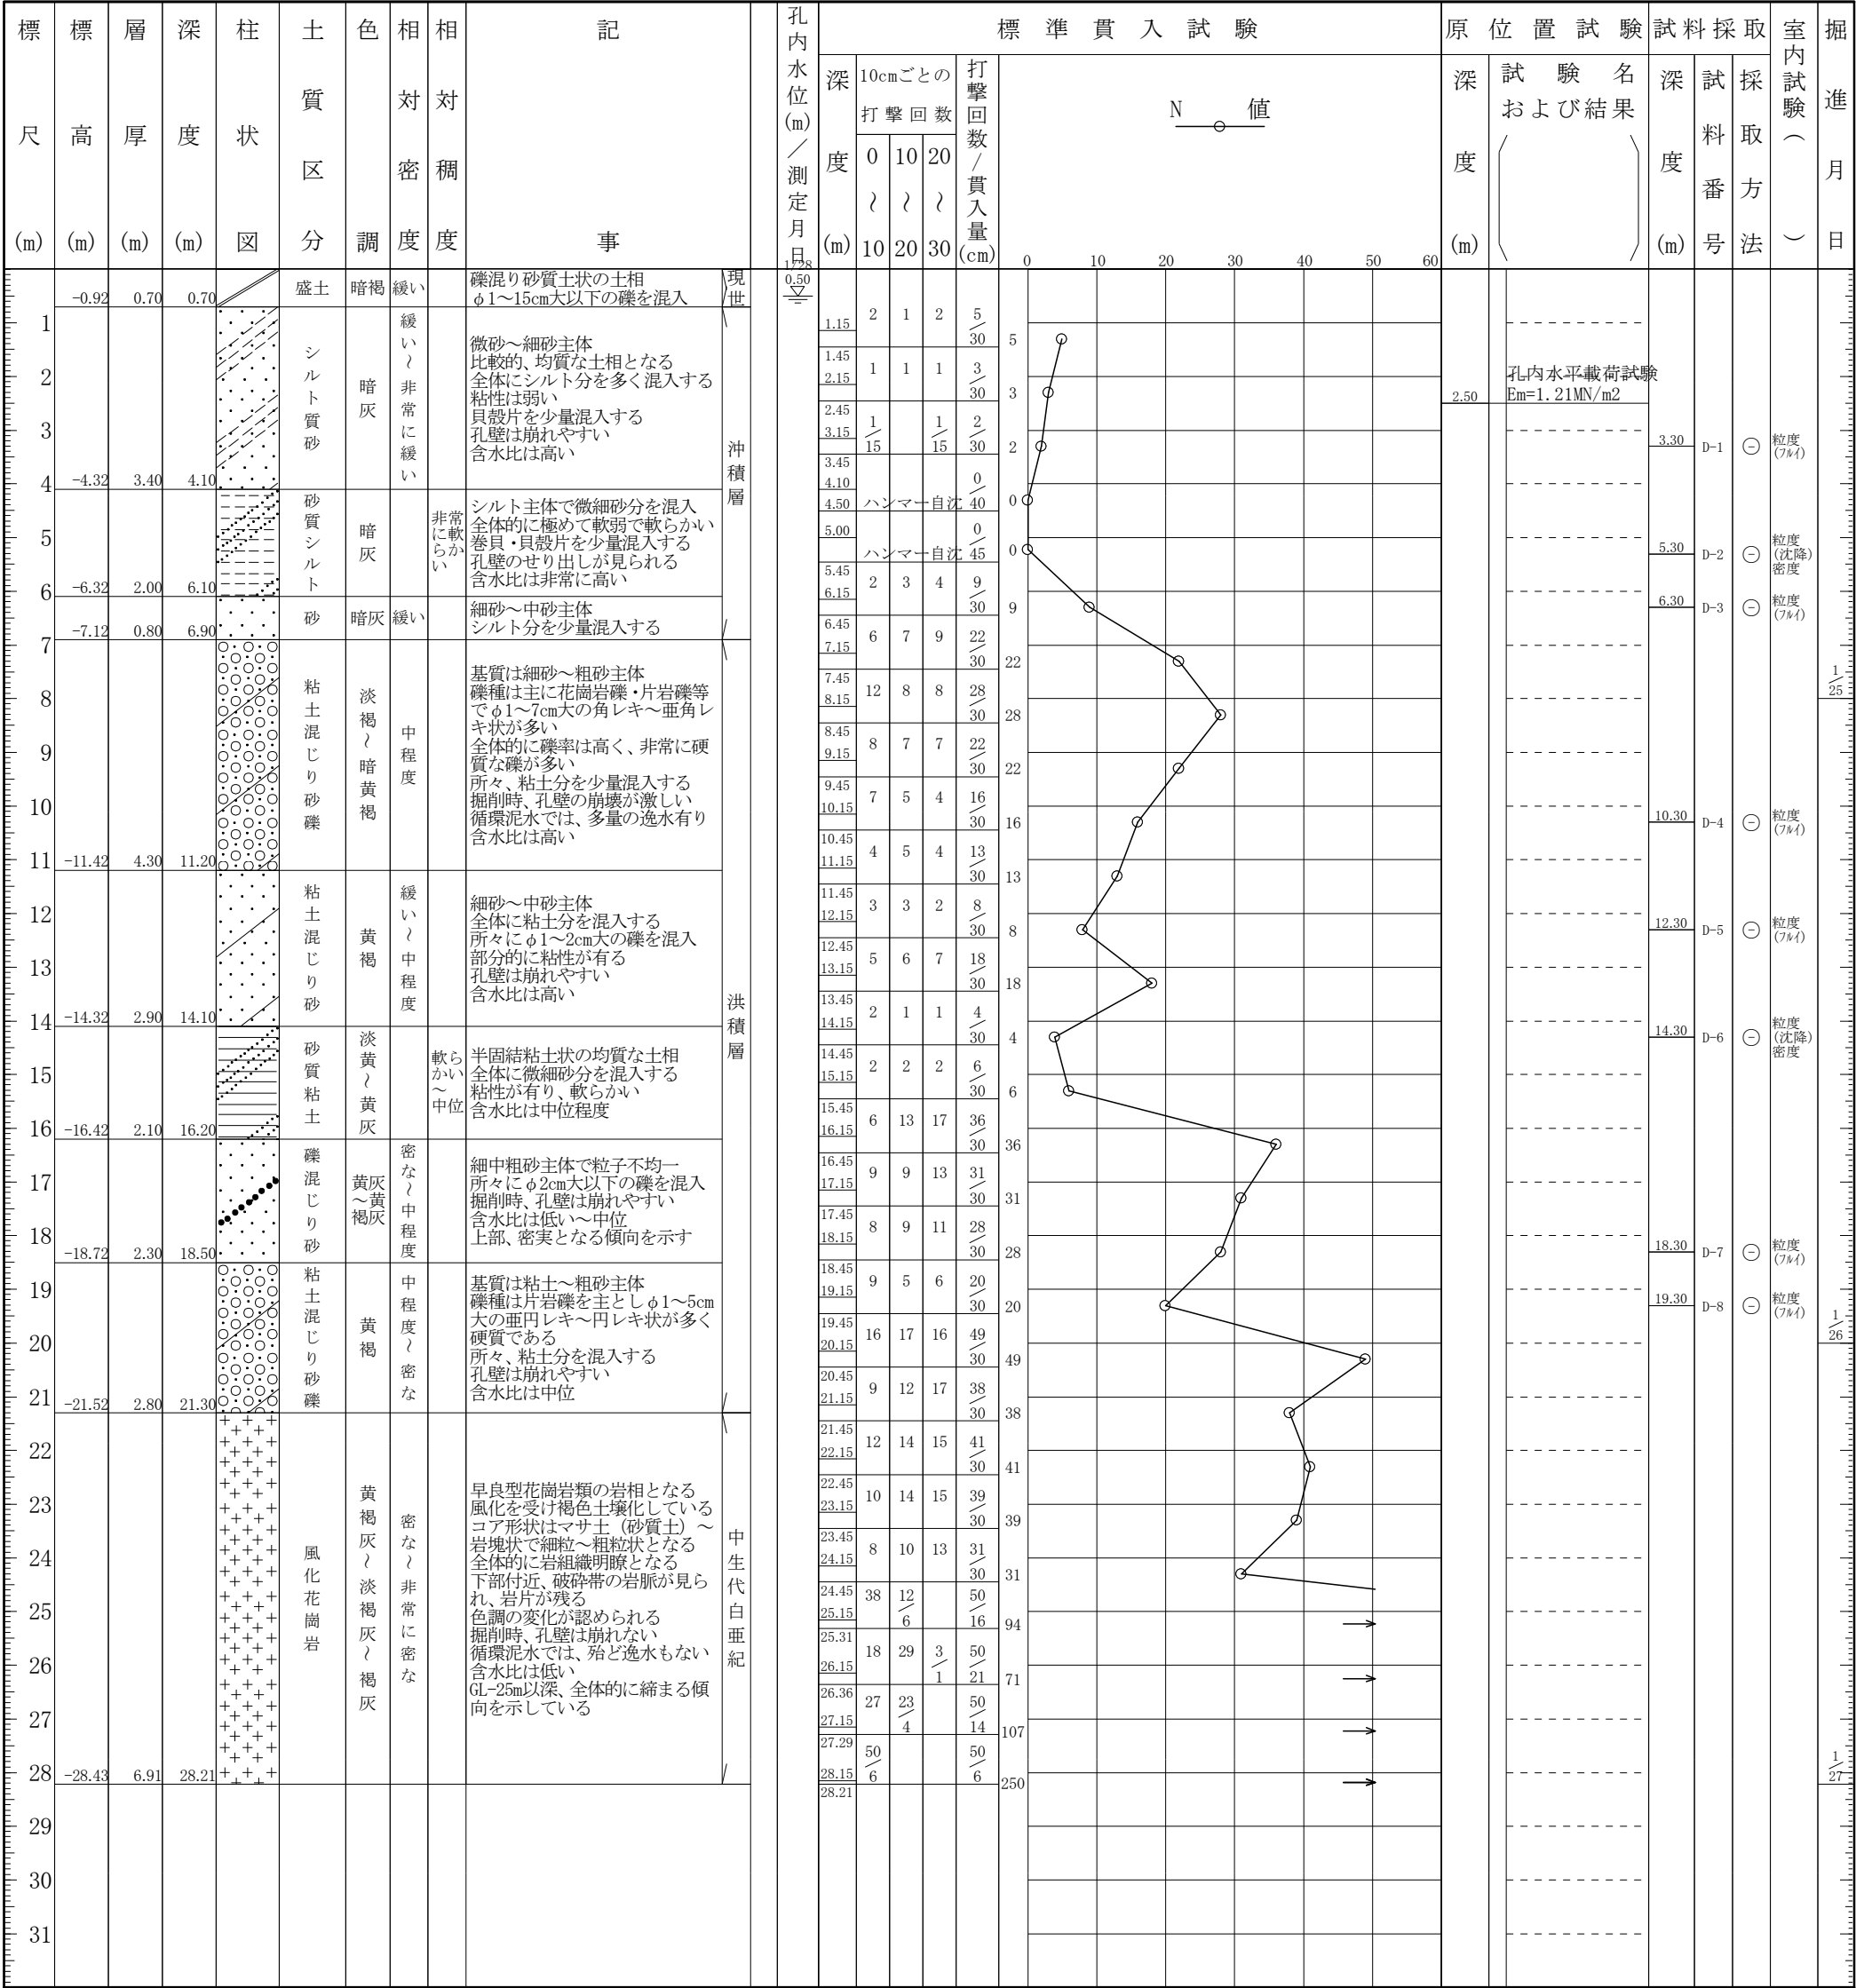
調 査 名 西 区 中 学 校 校 舎 増 築 そ の 他 工 事 地 質 調 査 業 務 委 託

ボーリングNo

事業・工事名

シートNo

ボーリング名	N o . 1			調査位置	福岡市西区大字田尻 1 0 8 番地						北緯	33° 35' 09"			
発注機関	福岡市財政局アセットマネジメント推進部施設建設課					調査期間	平成 25年 1月 25日 ~ 25年 1月 28日					東経	130° 15' 11"		
調査業者名	カイ・ポー 電話 (092-804-1551)			主任技師	海田 龍正		現場代理人	海田 宏光		コ 鑑 定 者	海田 龍正		ボーリング 責任者	海田 宏光	
孔口標高	KBM -0.22m	角 	方		地盤 勾配 	使用 機種	試錐機 YBM-05				ハンマー 落下用具	半自動落下式			
総掘進長	28.21m		度				向	エンジン NFAD-8				ポンプ	GP-5		



・本資料は、工事等により現況と整合しない場合があります。現在の位置関係や地質状況などを特定するものではありません。

・本資料は、参考データとして利用し、現在の地質状況は、再度ボーリングを行う等して確認をお願いします。