

ボーリング柱状図


調査名 中央ふ頭地区地質調査業務委託

ボーリングNo									
---------	--	--	--	--	--	--	--	--	--

事業・工事名

シートNo

ボーリング名	No. 2 孔		調査位置		福岡市博多区沖浜町3番1外一部						北緯		33° 36' 36"					
発注機関	福岡市港湾局建設部施設課					調査期間		平成 27年 11月 14日 ~ 27年 11月 20日				東経		130° 23' 57"				
調査業者名	東邦地下工機株式会社 電話 (092-581-3031)		主任技師		紫牟田 博		現代場人		紫牟田 博		コ鑑ア者		紫牟田 博		ボーリング責任者		河野 雄	
孔口標高	9.683m	角 度 180° 上 下 0° 90° 90°	方 向 北 0° 270° 90° 西 東 180° 南	地盤勾配 鉛直 水平0° 90° 0°	使用機種	試錐機					D1-B58		ハンマー落下用具		半自動落下			
総掘進長	22.00m					エンジン					NS70		ポンプ		BG-3C			

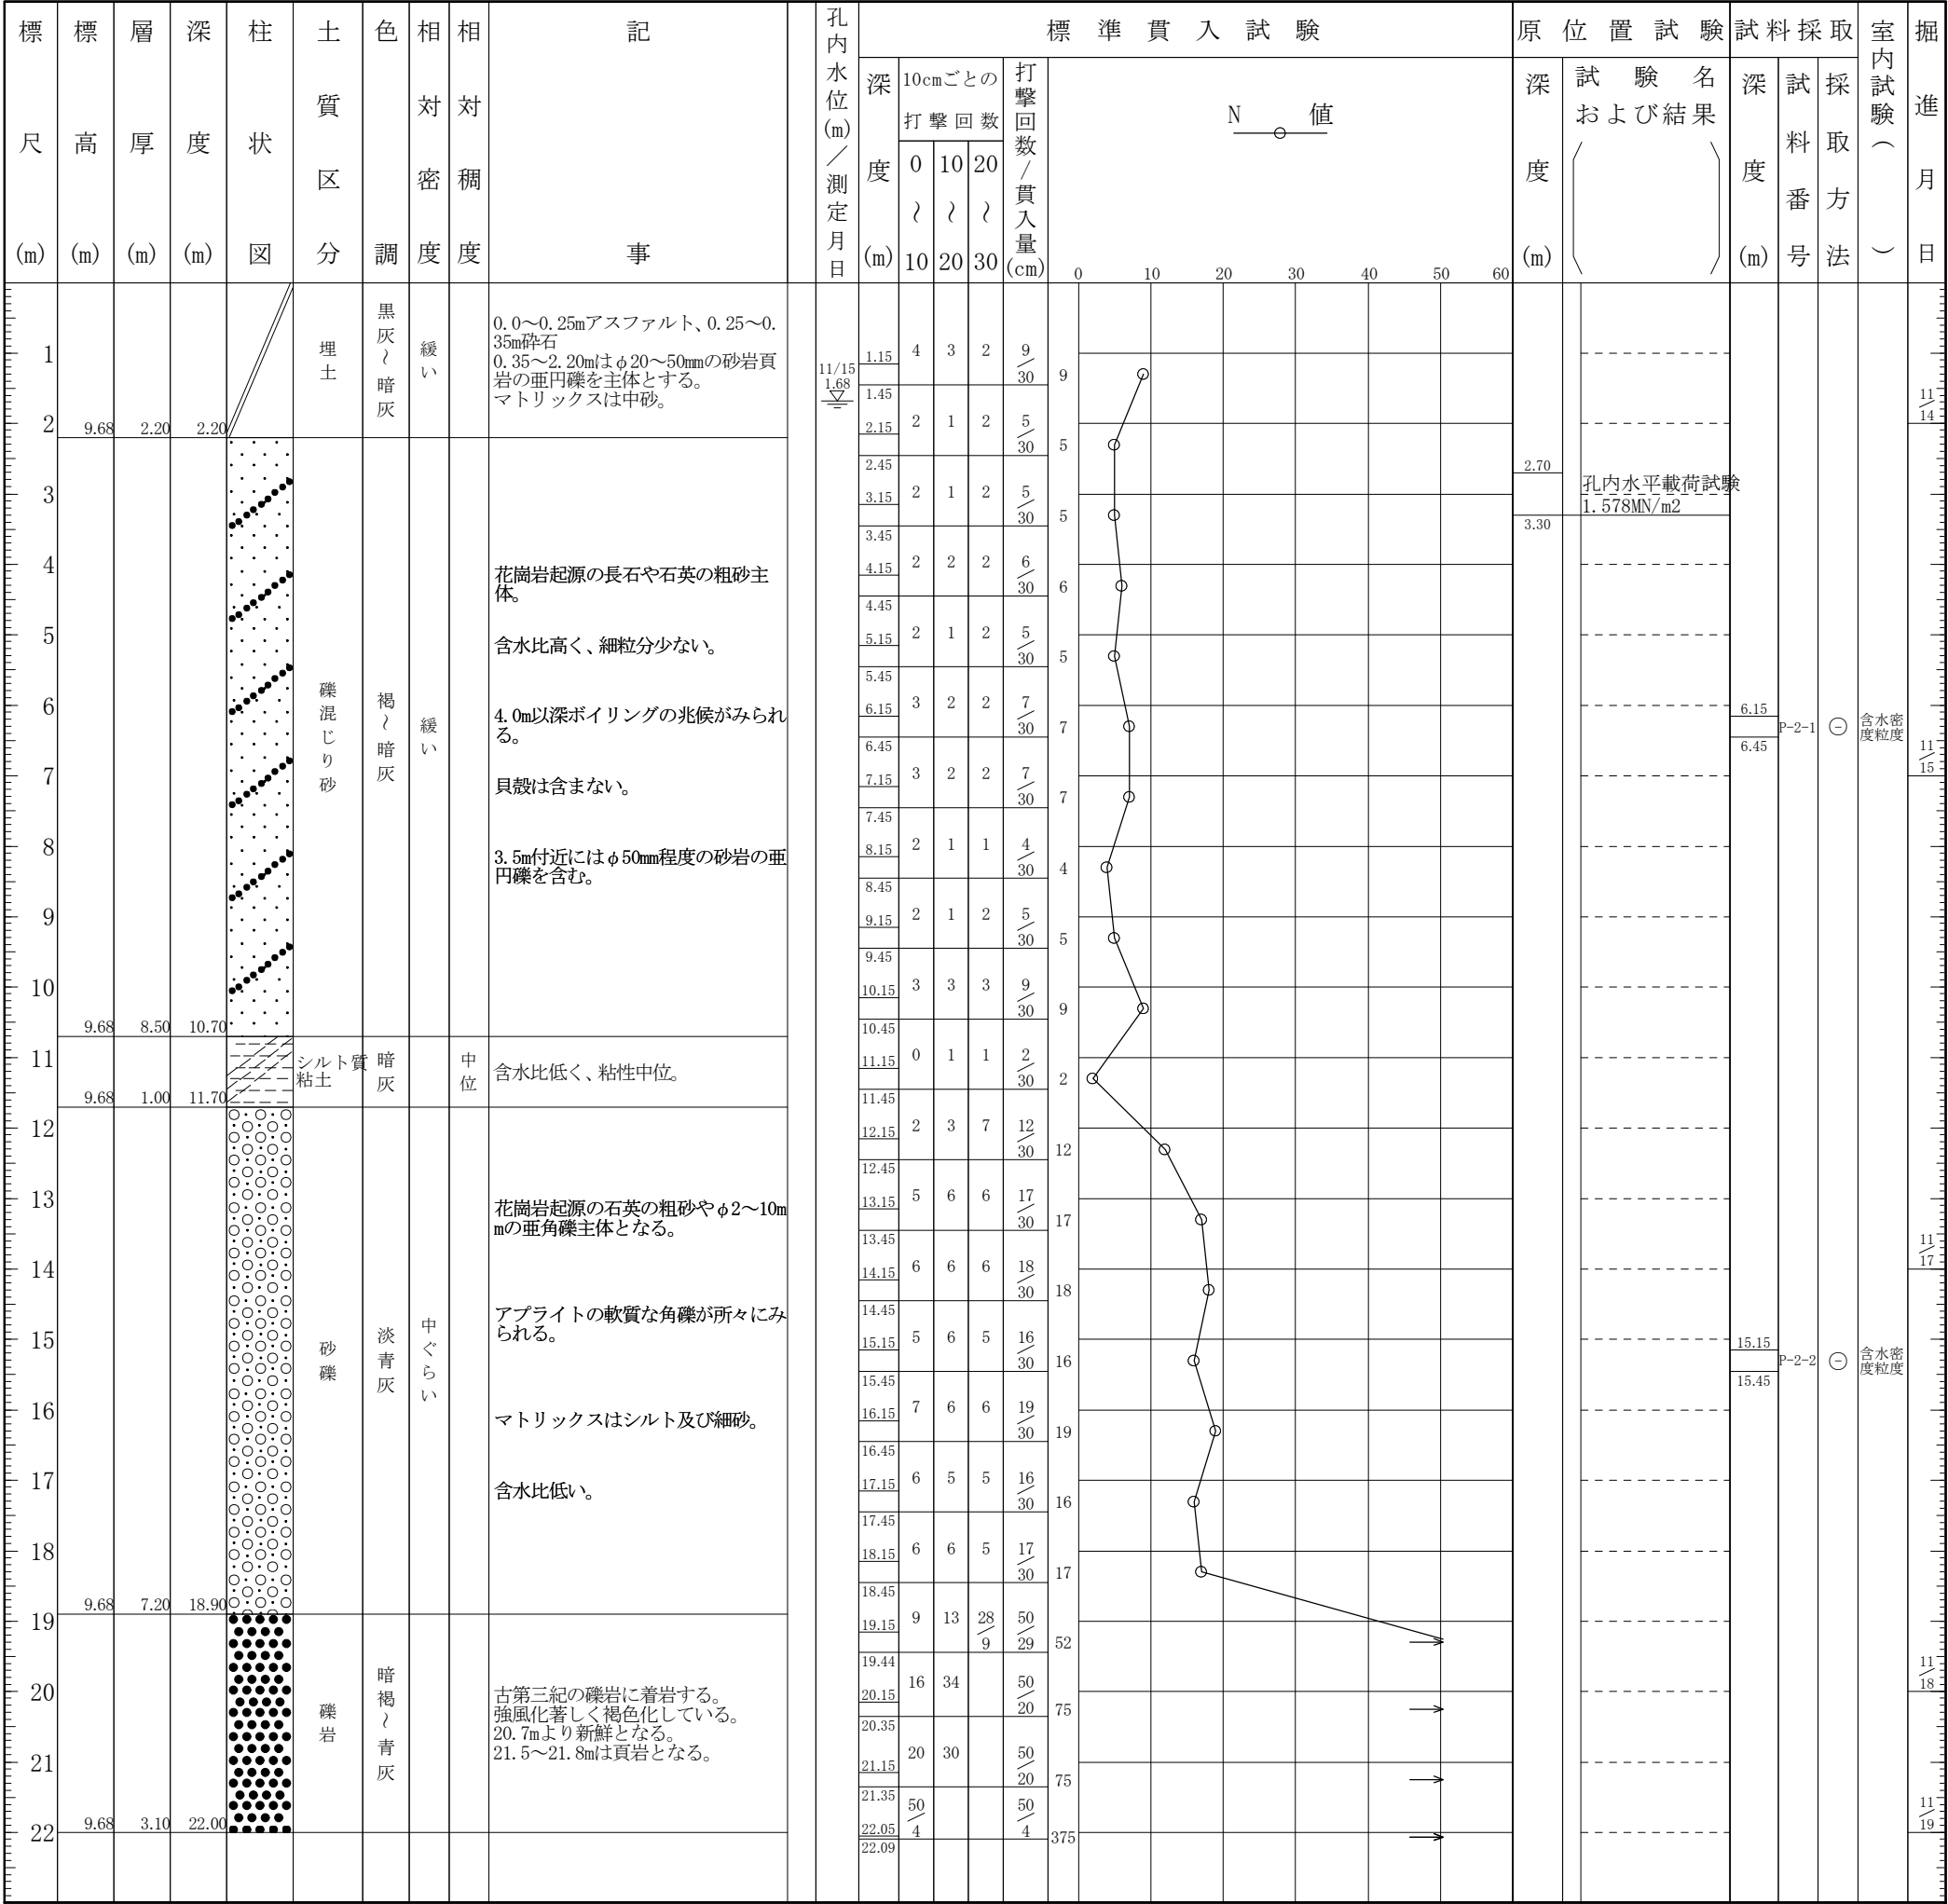

- 本資料は、工事等により現況と整合しない場合があり、現在の位置関係や地質状況などを特定するものではありません。
- 本資料は、参考データとして利用し、現在の地質状況は、再度ボーリングを行う等して確認をお願いします。