

# ボーリング柱状図


調査名 舞鶴中ブロック小中連携校(仮称)新設工事地質調査業務委託

ボーリング									
-------	--	--	--	--	--	--	--	--	--

事業・工事名

シート

ボーリング名	No. 8		調査位置	福岡市中央区舞鶴2丁目6番6号			北緯	33° 35' 32"				
発注機関	福岡市財政局アセットマネジメント推進部施設建設課			調査期間	平成22年10月5日 ~ 22年10月13日			東経	130° 23' 30"			
調査業者名	株式会社和見地質コンサルタント 電話(092-861-6421)		主任技師	持田拓児		現場代理人	持田拓児	コ鑑定者	持田拓児	ボーリング責任者	山田孝弘	
孔口標高	TP +2.32m	角	180° 上 90° 下 0°	方	北 0° 西 270° 東 90° 南 180°	地盤勾配	鉛直 90° 水平 0°	使用機種	YSO-1H		ハンマー落下用具	トンビ
総掘進長	22.14m		度	向		エンジン	ヤンマー製(NFD-9型)		ポンプ	SP-40		

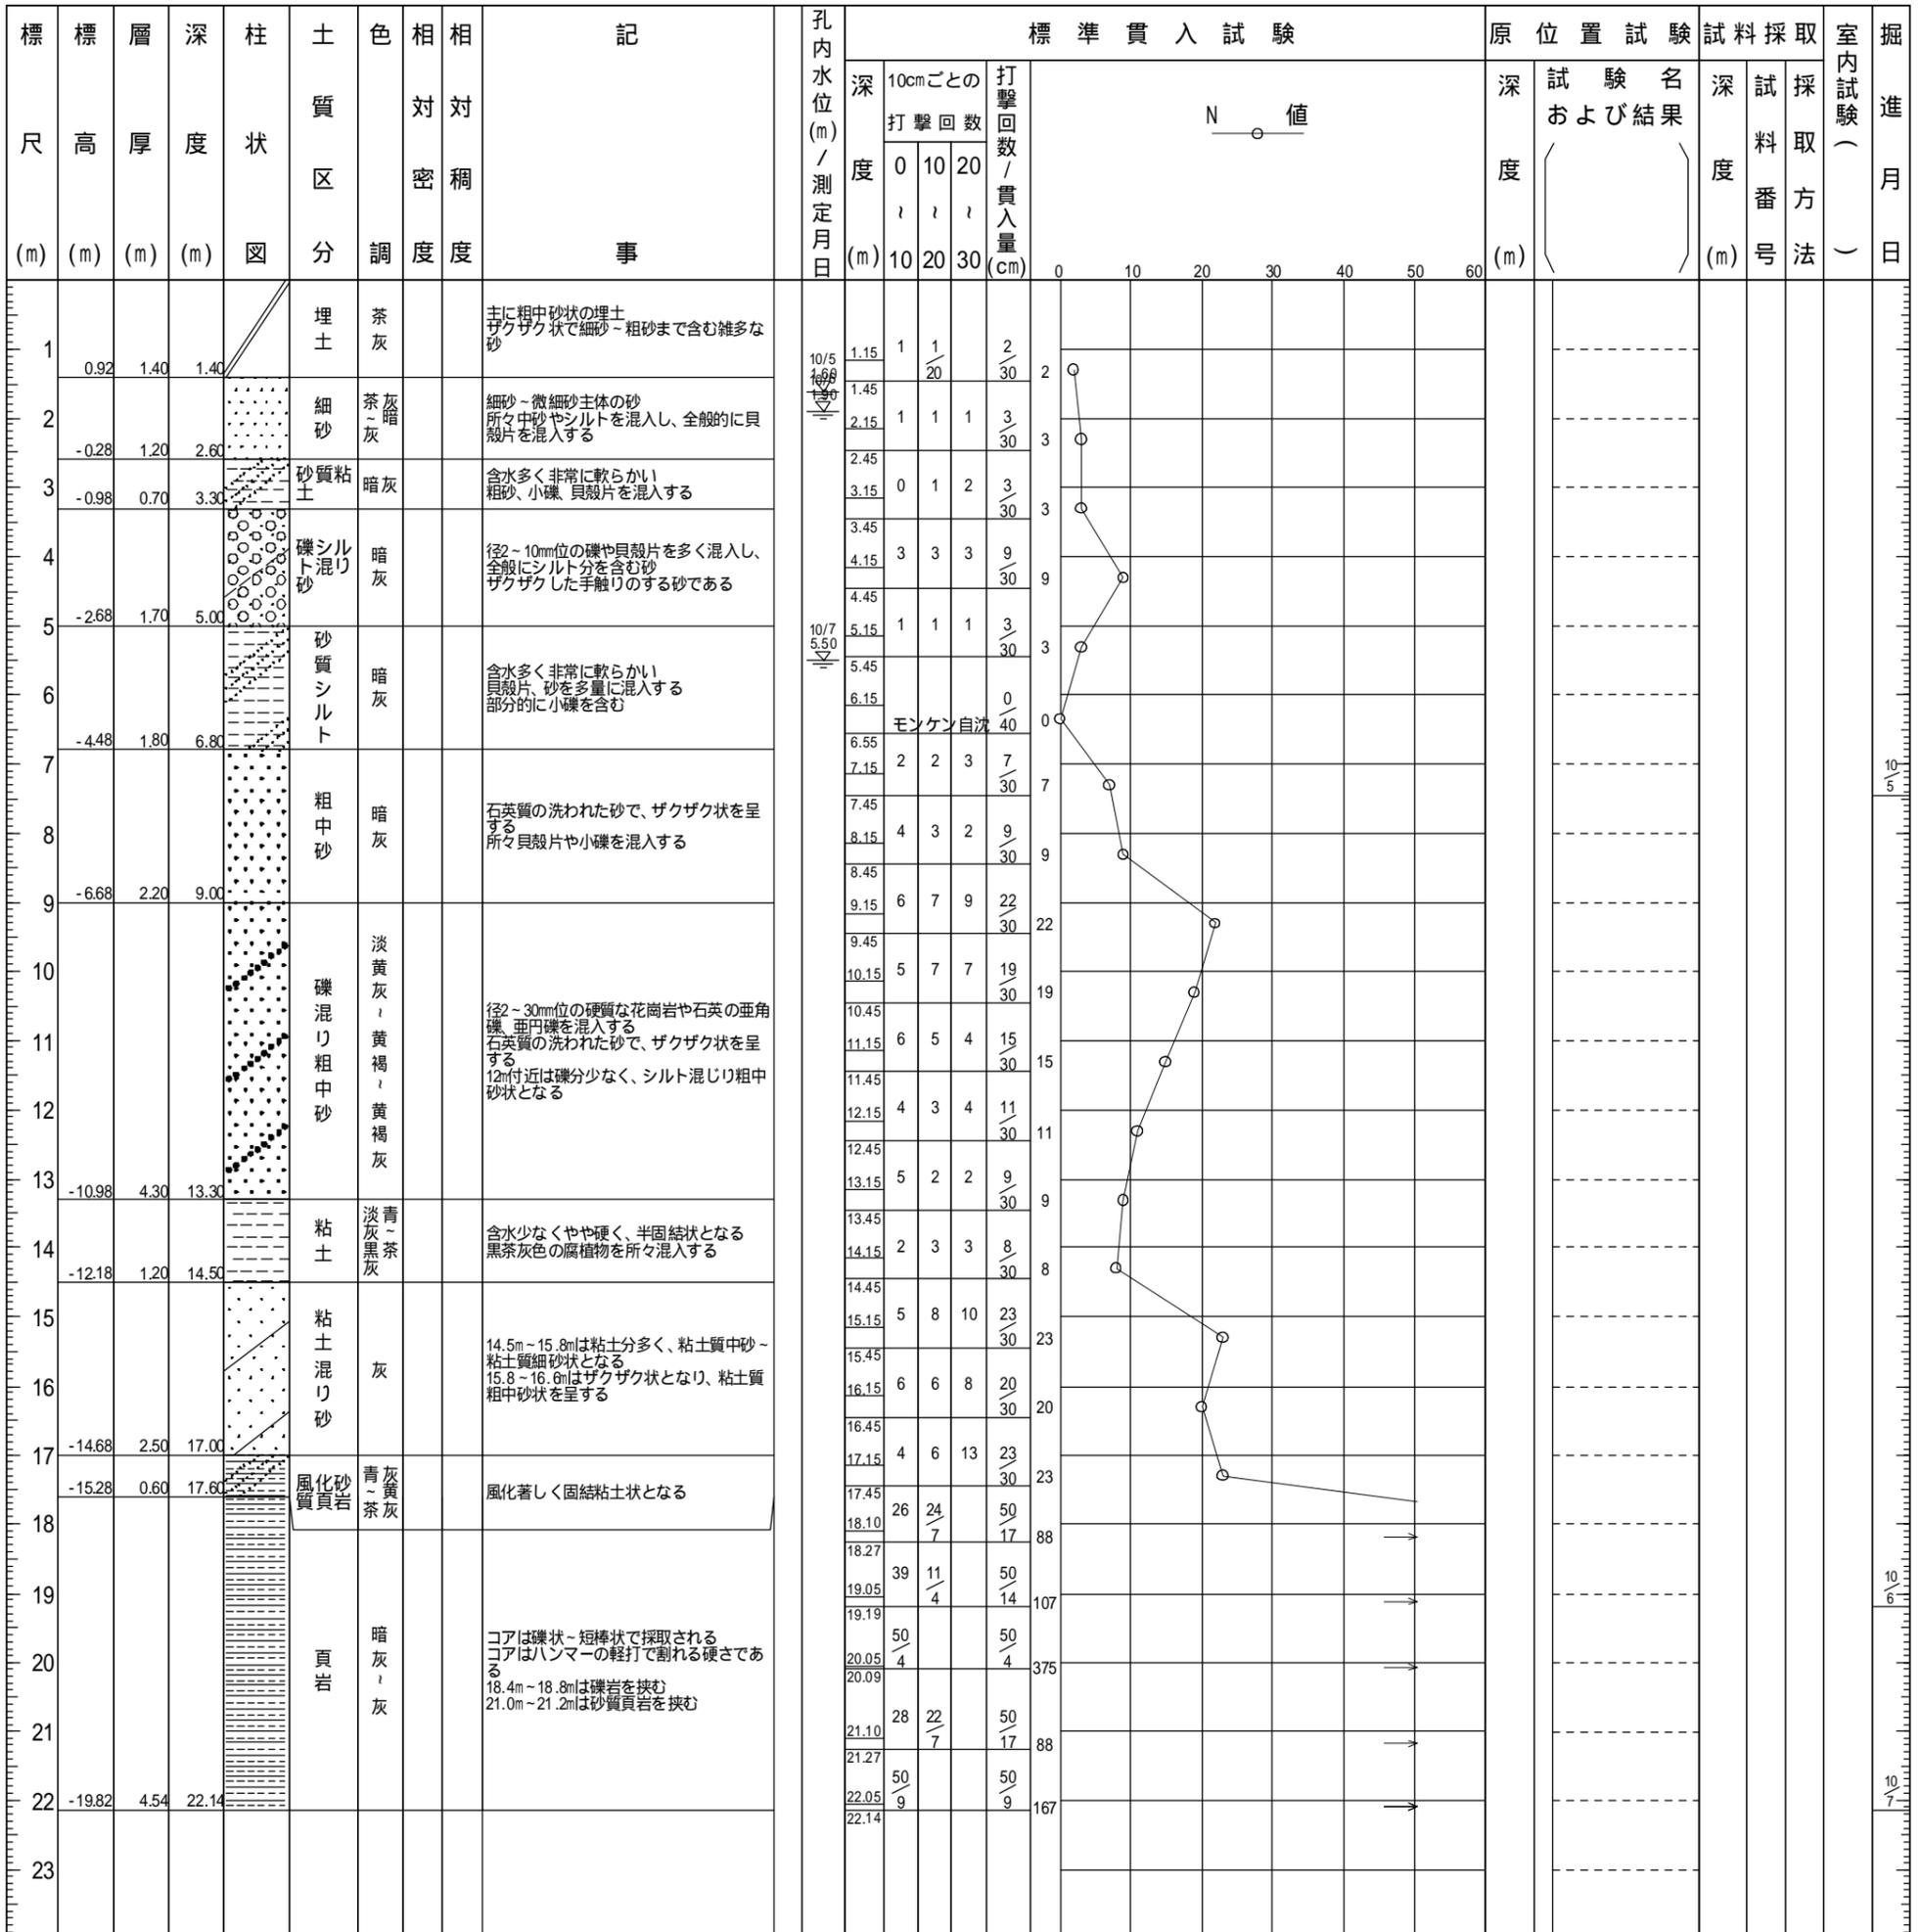

・本資料は、工事等により現況と整合しない場合があり、現在の位置関係や地質状況などを特定するものではありません。  
 ・本資料は、参考データとして利用し、現在の地質状況は、再度ボーリングを行う等して確認をお願いします。