


地質柱状図

縮尺

ボーリング番号No. 4

工事名称	彰岐地区中学校地質調査委託			工事主体	福岡市学校建設公社			備考 ケーシングパイプφ86mm GL. - 5.00m 挿入
工事場所	福岡市西区大字羽根戸字小畑 303-1			地盤標準高	GH = 24.307 m			
工事期間	昭和59年1月28日～1月30日			地盤基準点	BM. 2H = 26.953 m			
使用機械	YSO-1	最終孔経	φ66 mm	方 向	鉛 直	孔内水位	GL. 0.36 m	
				現場技術者	中 園 幸			

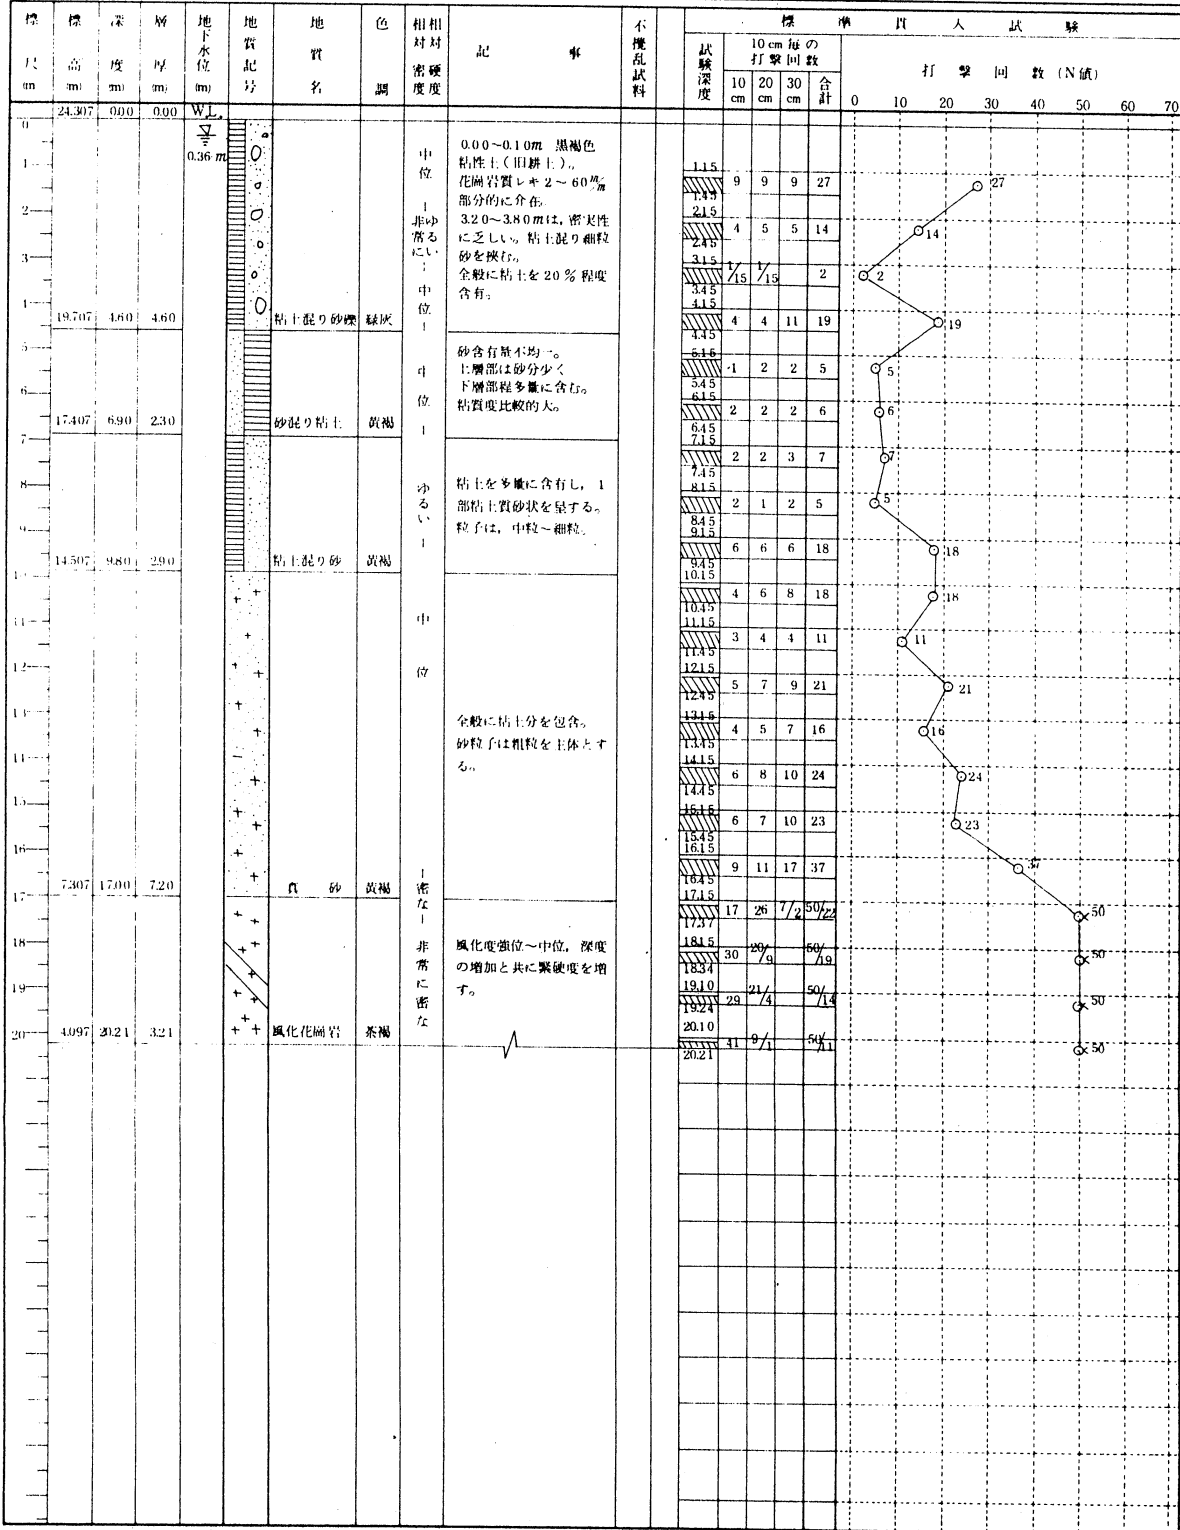

有限会社 福岡試験工業所

- ・本資料は、工事等により現況と整合しない場合があります。現在の位置関係や地質状況などを特定するものではありません。
- ・本資料は、参考データとして利用し、現在の地質状況は、再度ボーリングを行う等して確認をお願いします。