

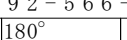
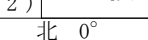
ボーリング柱状図

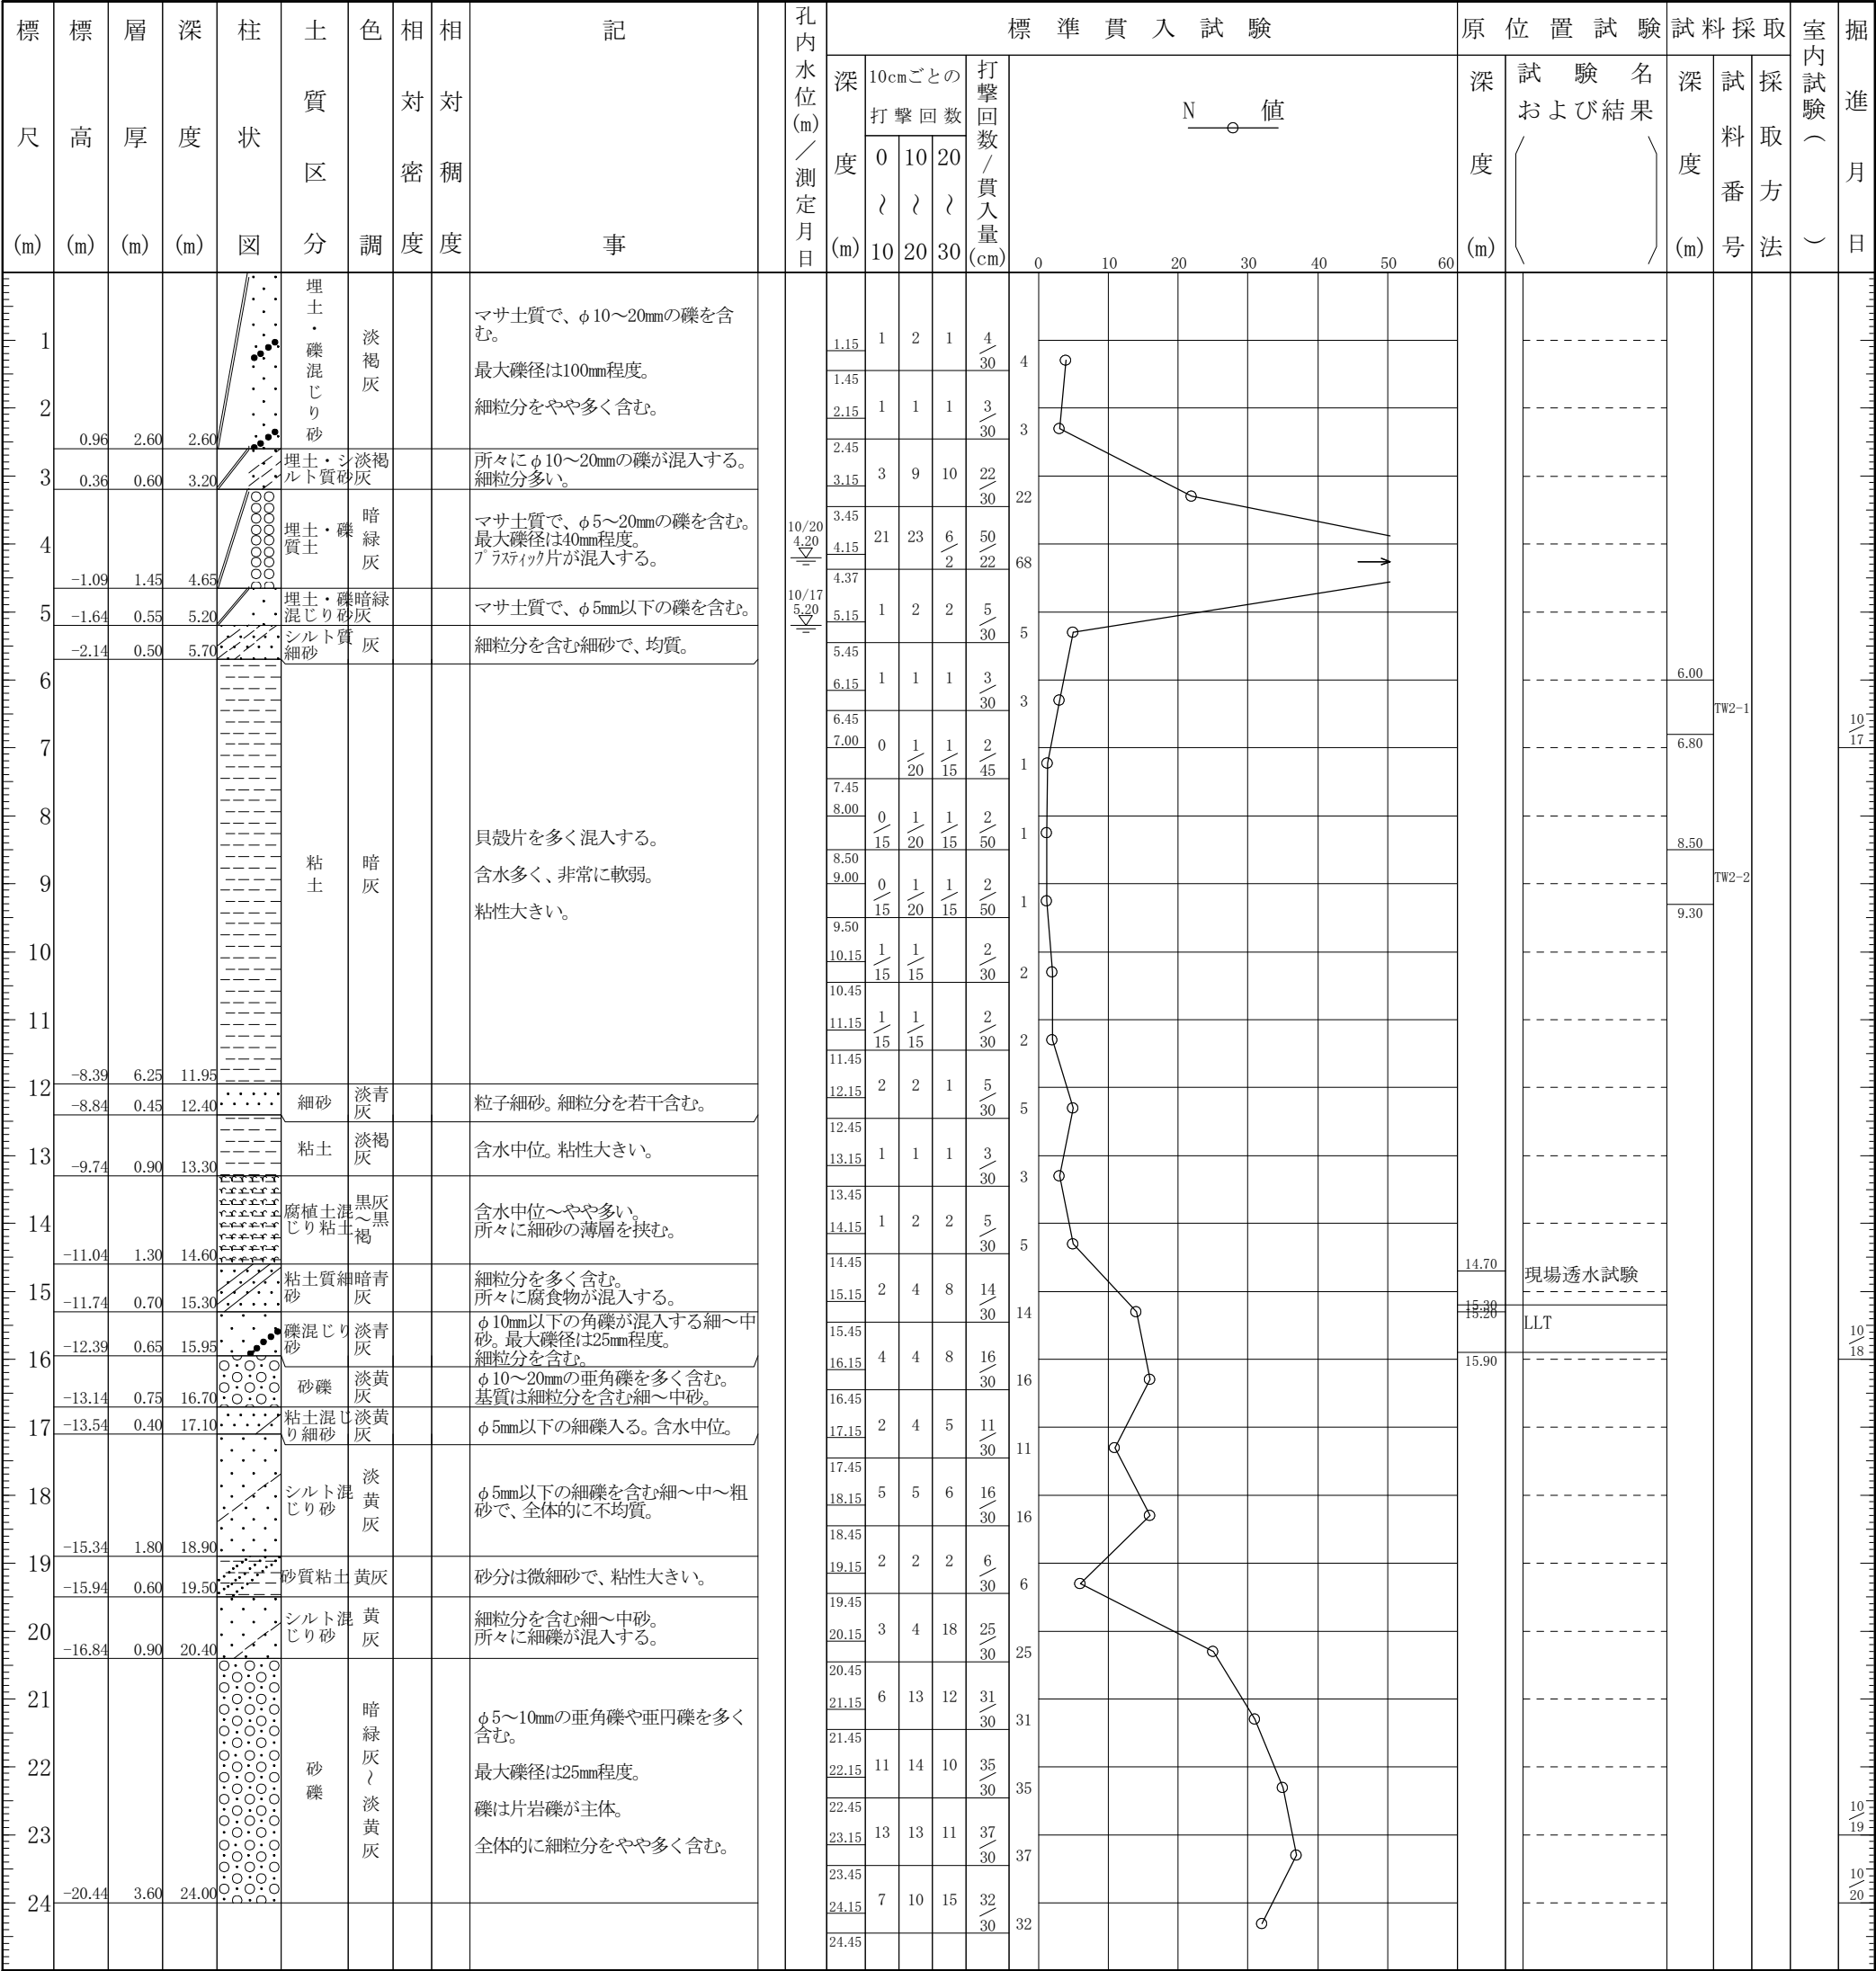
調 査 名 西部（今津）埋立場周辺道路整備地質調査業務委託

ボーリングNo

事業・工事名

シートNo

ボーリング名	No. 2			調査位置	福岡市西区今津地内					北緯	33° 36' 11.940"		
発注機関	福岡市環境局施設部施設課					調査期間	平成 23年 10月 17日 ~ 23年 10月 19日				東経	130° 15' 1.482"	
調査業者名	西日本地質防災株式会社 電話 (092-566-8022)			主任技師	丸目 伸一		現場代理人	丸目 伸一	コ 鑑 定 者	丸目 伸一	ボーリング責任者	山口 尚志	
孔口標高	3.56m	角 	方		地盤勾配		使用機種	東邦 D0-C			ハンマー落下用具	半自動落下	
総掘進長	24.00m		度		向				エンジン	NFD12-K			ポンプ



・本資料は、工事等により現況と整合しない場合があります。現在の位置関係や地質状況などを特定するものではありません。
・本資料は、参考データとして利用し、現在の地質状況は、再度ボーリングを行う等して確認をお願いします。